

## Motto: FYRA VECKADE VÄGGAR

Paviljongen som föreslås utgår från glas som ett tidigare outnyttjat material för återvinning och syftar till att anpassa sig till entretorget redan existerande rumsliga kvalitéer.


Gestaltningen syftar till att samla människor till samtal interiört och exteriört med integrerade sittplatser som skapar förutsättningar för olika typer av möten i anslutning till paviljongen.

De veckade vägg sektionerna bidrar till stabilitet i strukturen, är modulära och möter marmorgolvet med hjälp av 3d printade "möbeltassar" anpassade till aluminiumprofilerna. Allt detta för att förenkla montering och demonterings- processen i mässhallen men även framtida användningsområdena föreslaget på sida 2.

Aluminiumprofilerna kapas enligt ritning och färgas i kulören RAL 3009. Kulören anspelar på svensk byggnadstradition och liknar alltså faluröd slamfärg. D

Strukturen är helt och hållet tänkt att använda sig av återbrukat material från CCbuilds webbplats. De strukturella elementen innefattar, aluminiumprofilerna som sätts samman med hjälp av enklare beslag (se axonometri) och de olika glasen angivna i materiallistan presenterad på sida 2.

Förslaget ger alltså det återvunna glasets nytt liv, men också en längre livslängd då strukturen kan omvandlas till nya, sociala, ekonomiska och kulturella ändamål i framtiden.

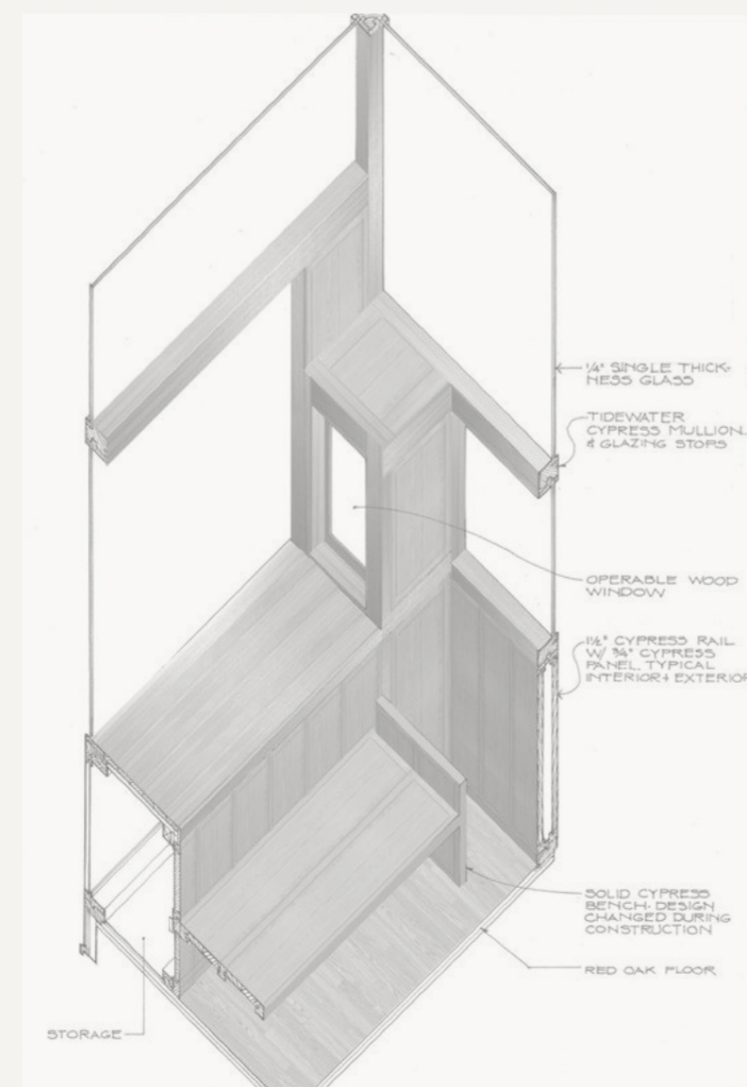

Referens: Detalj, Fisher house, Louis Kahn  
- "att sitta vid ett fönster"

Illustration, vy från: "●" i plan





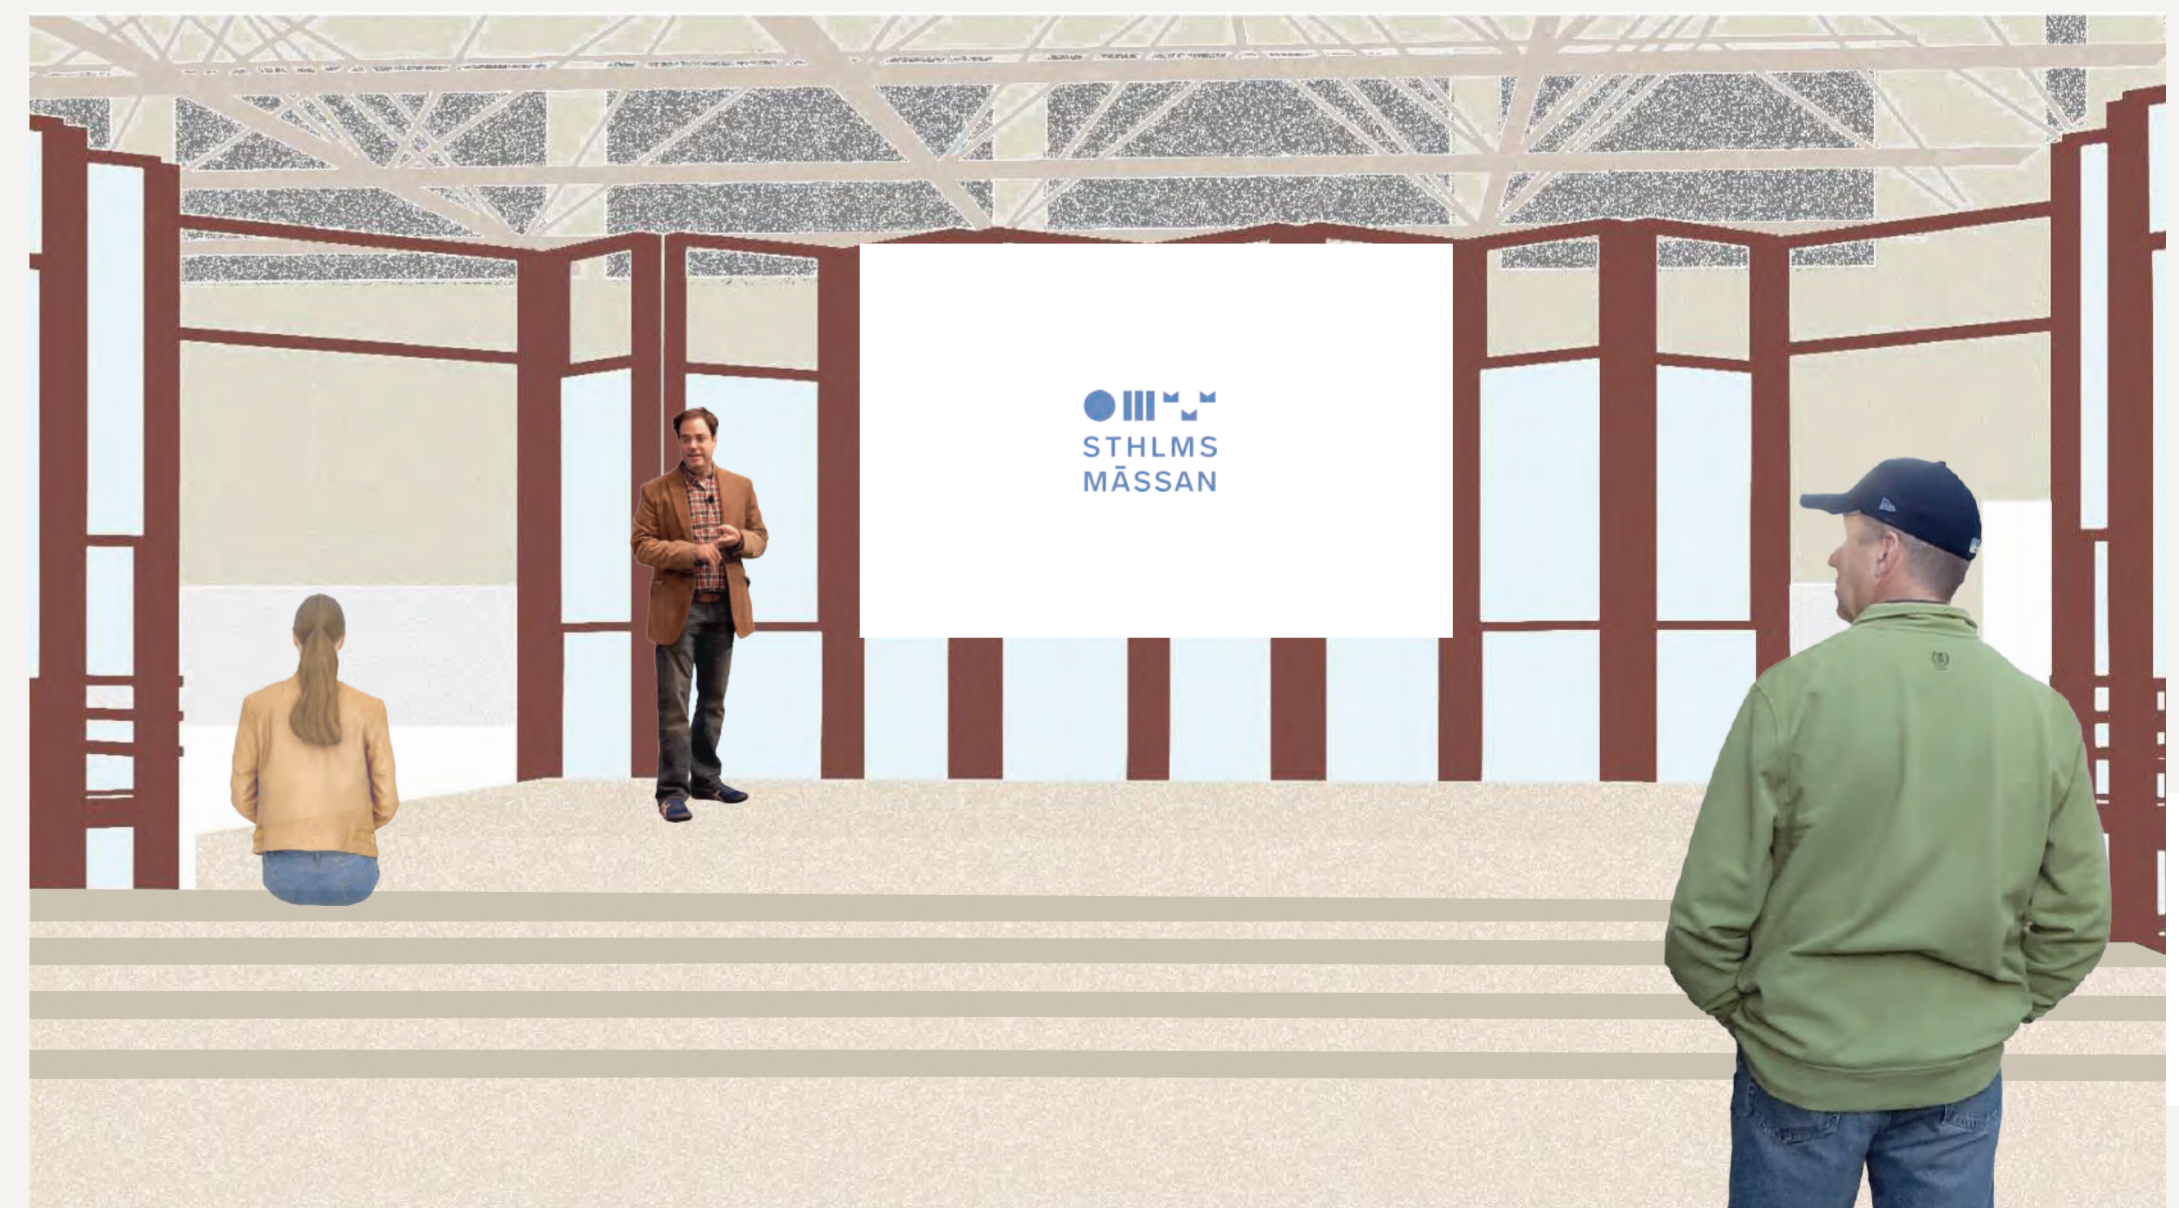


Illustration interiör- möjlig inramning av scen med moduler

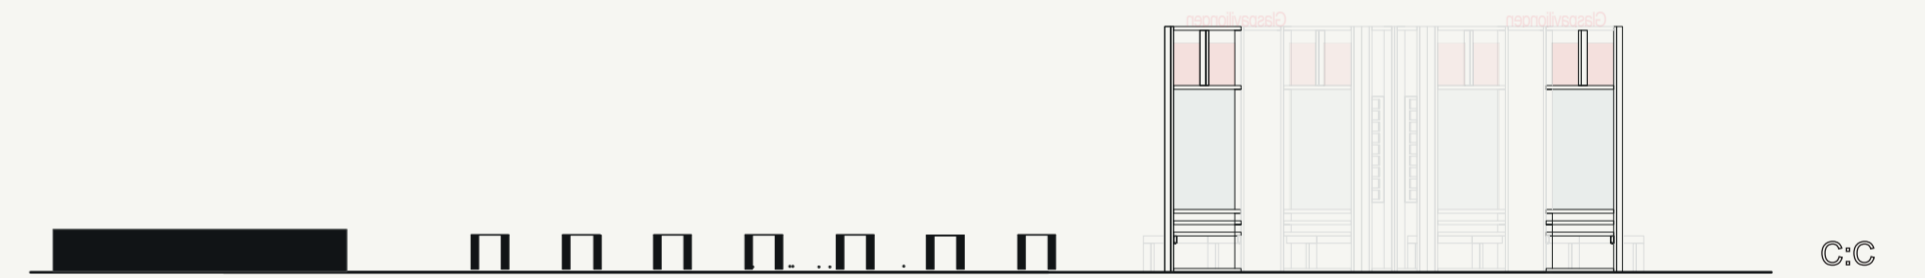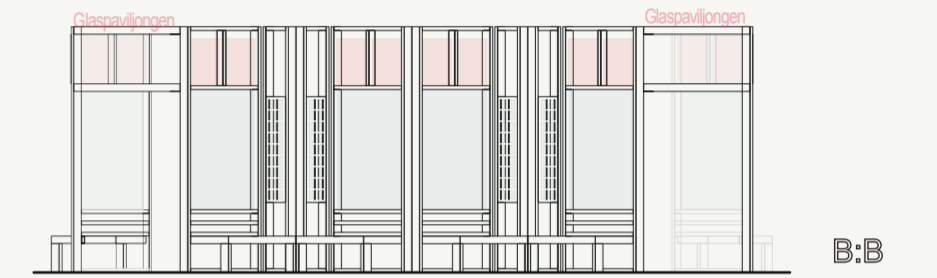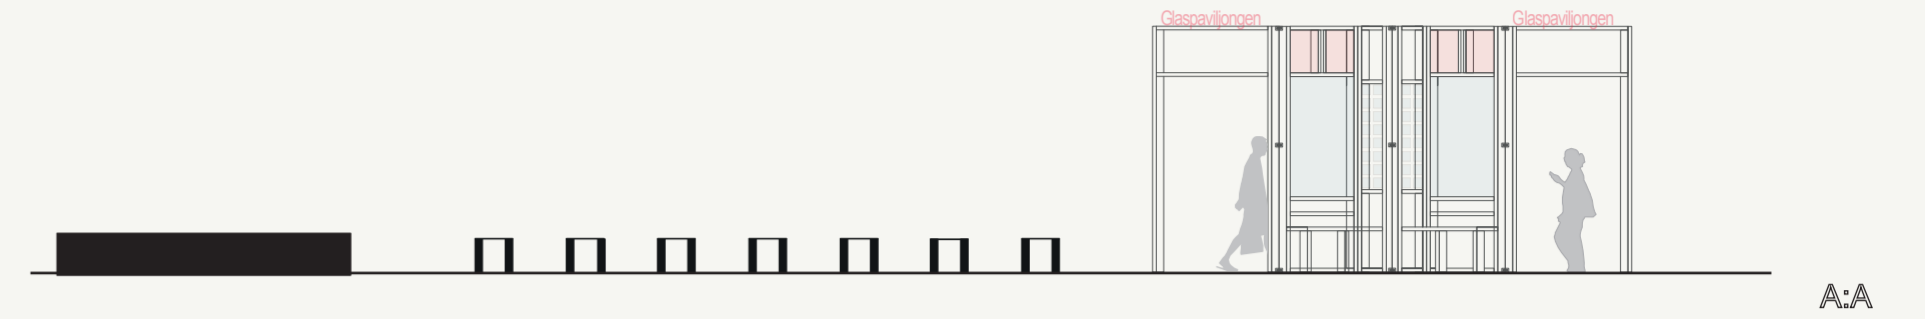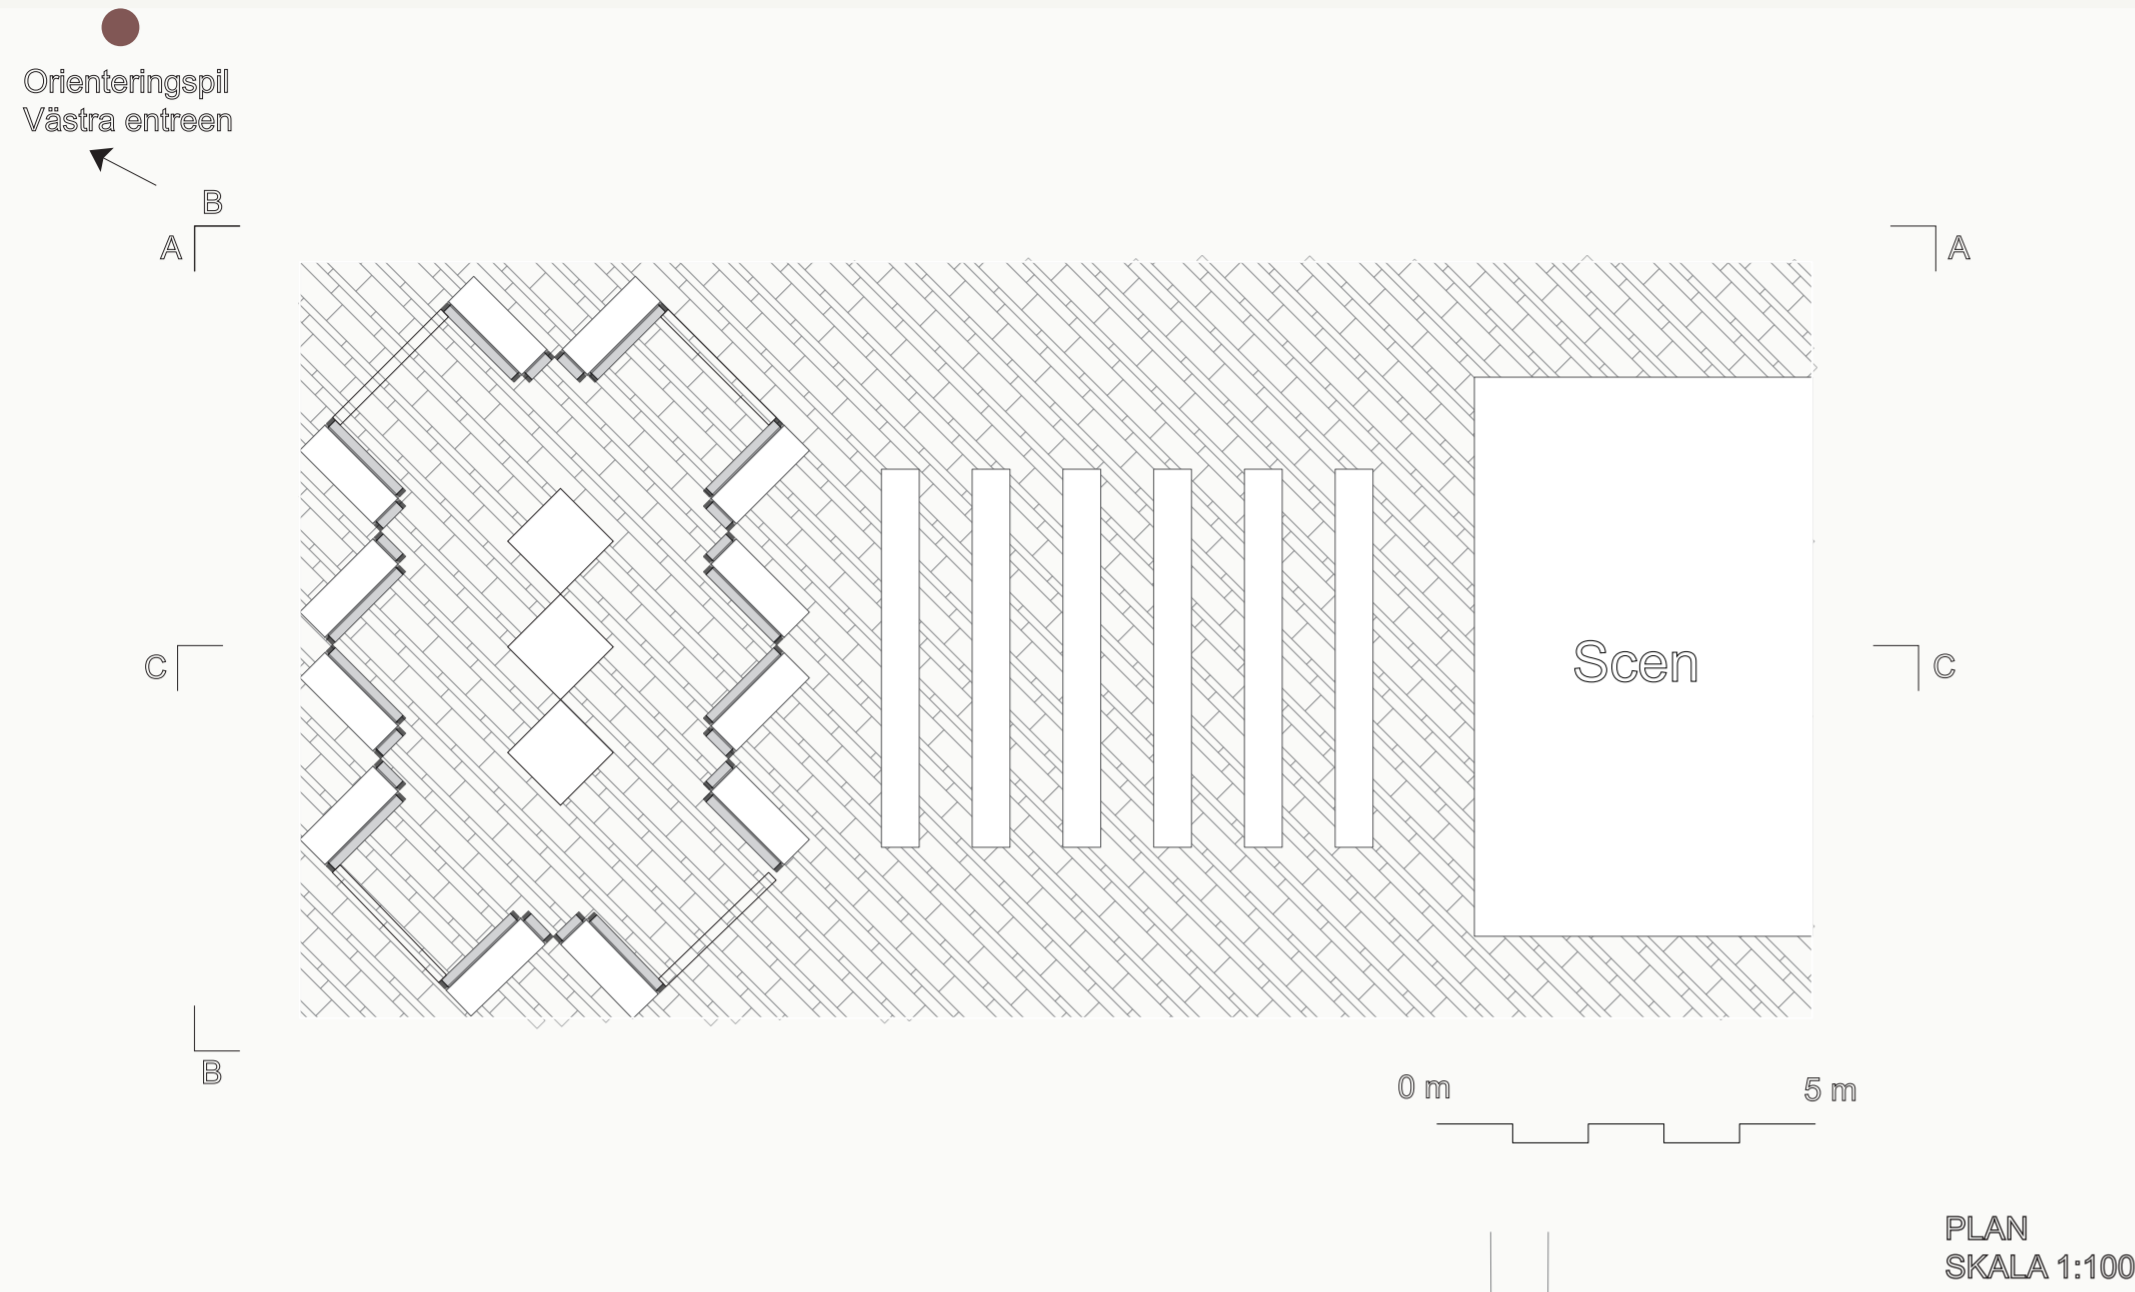

**Materiallista från ccbuils webbplats**

Isoleringsglas med wienerspröjs - dubbel med floatglas och lamellglas - 14 st  
15.04 P6B Clearvision / 16 mm vit distanslist / 6mm järnfritt glas hårdat

MÅTT/antal  
399 x 1315 mm (bredd x höjd) 14 st

Isoleringsglas med wienerspröjs - dubbel med floatglas och lamellglas - 3 st  
15.04 P6B Clearvision / 16 mm vit distanslist / 6mm järnfritt glas hårdat

MÅTT/antal  
399 x 1752 mm (bredd x höjd) 2 st

Hårdat säkerhetsglas 8 mm - 50 st

MÅTT/antal  
1295 x 1589 (Bredd x Höjd mm)


Hårdat säkerhetsglas 8 mm

Mått/antal  
1295 x 1589 20st

Solskyddsglas med dubbel silverbeläggning 4 mm, 60x60 cm  
36 st aplioerad plastfil i röd kulör

Täntal 50  
6m (vertikala och horisontella) x25 x2- Samtliga behandlade med kulör Ral 3006 tillhörande dekorprofil samt fästet

Kapade enligt ritning och bearbetade till infästningar enligt axonometri

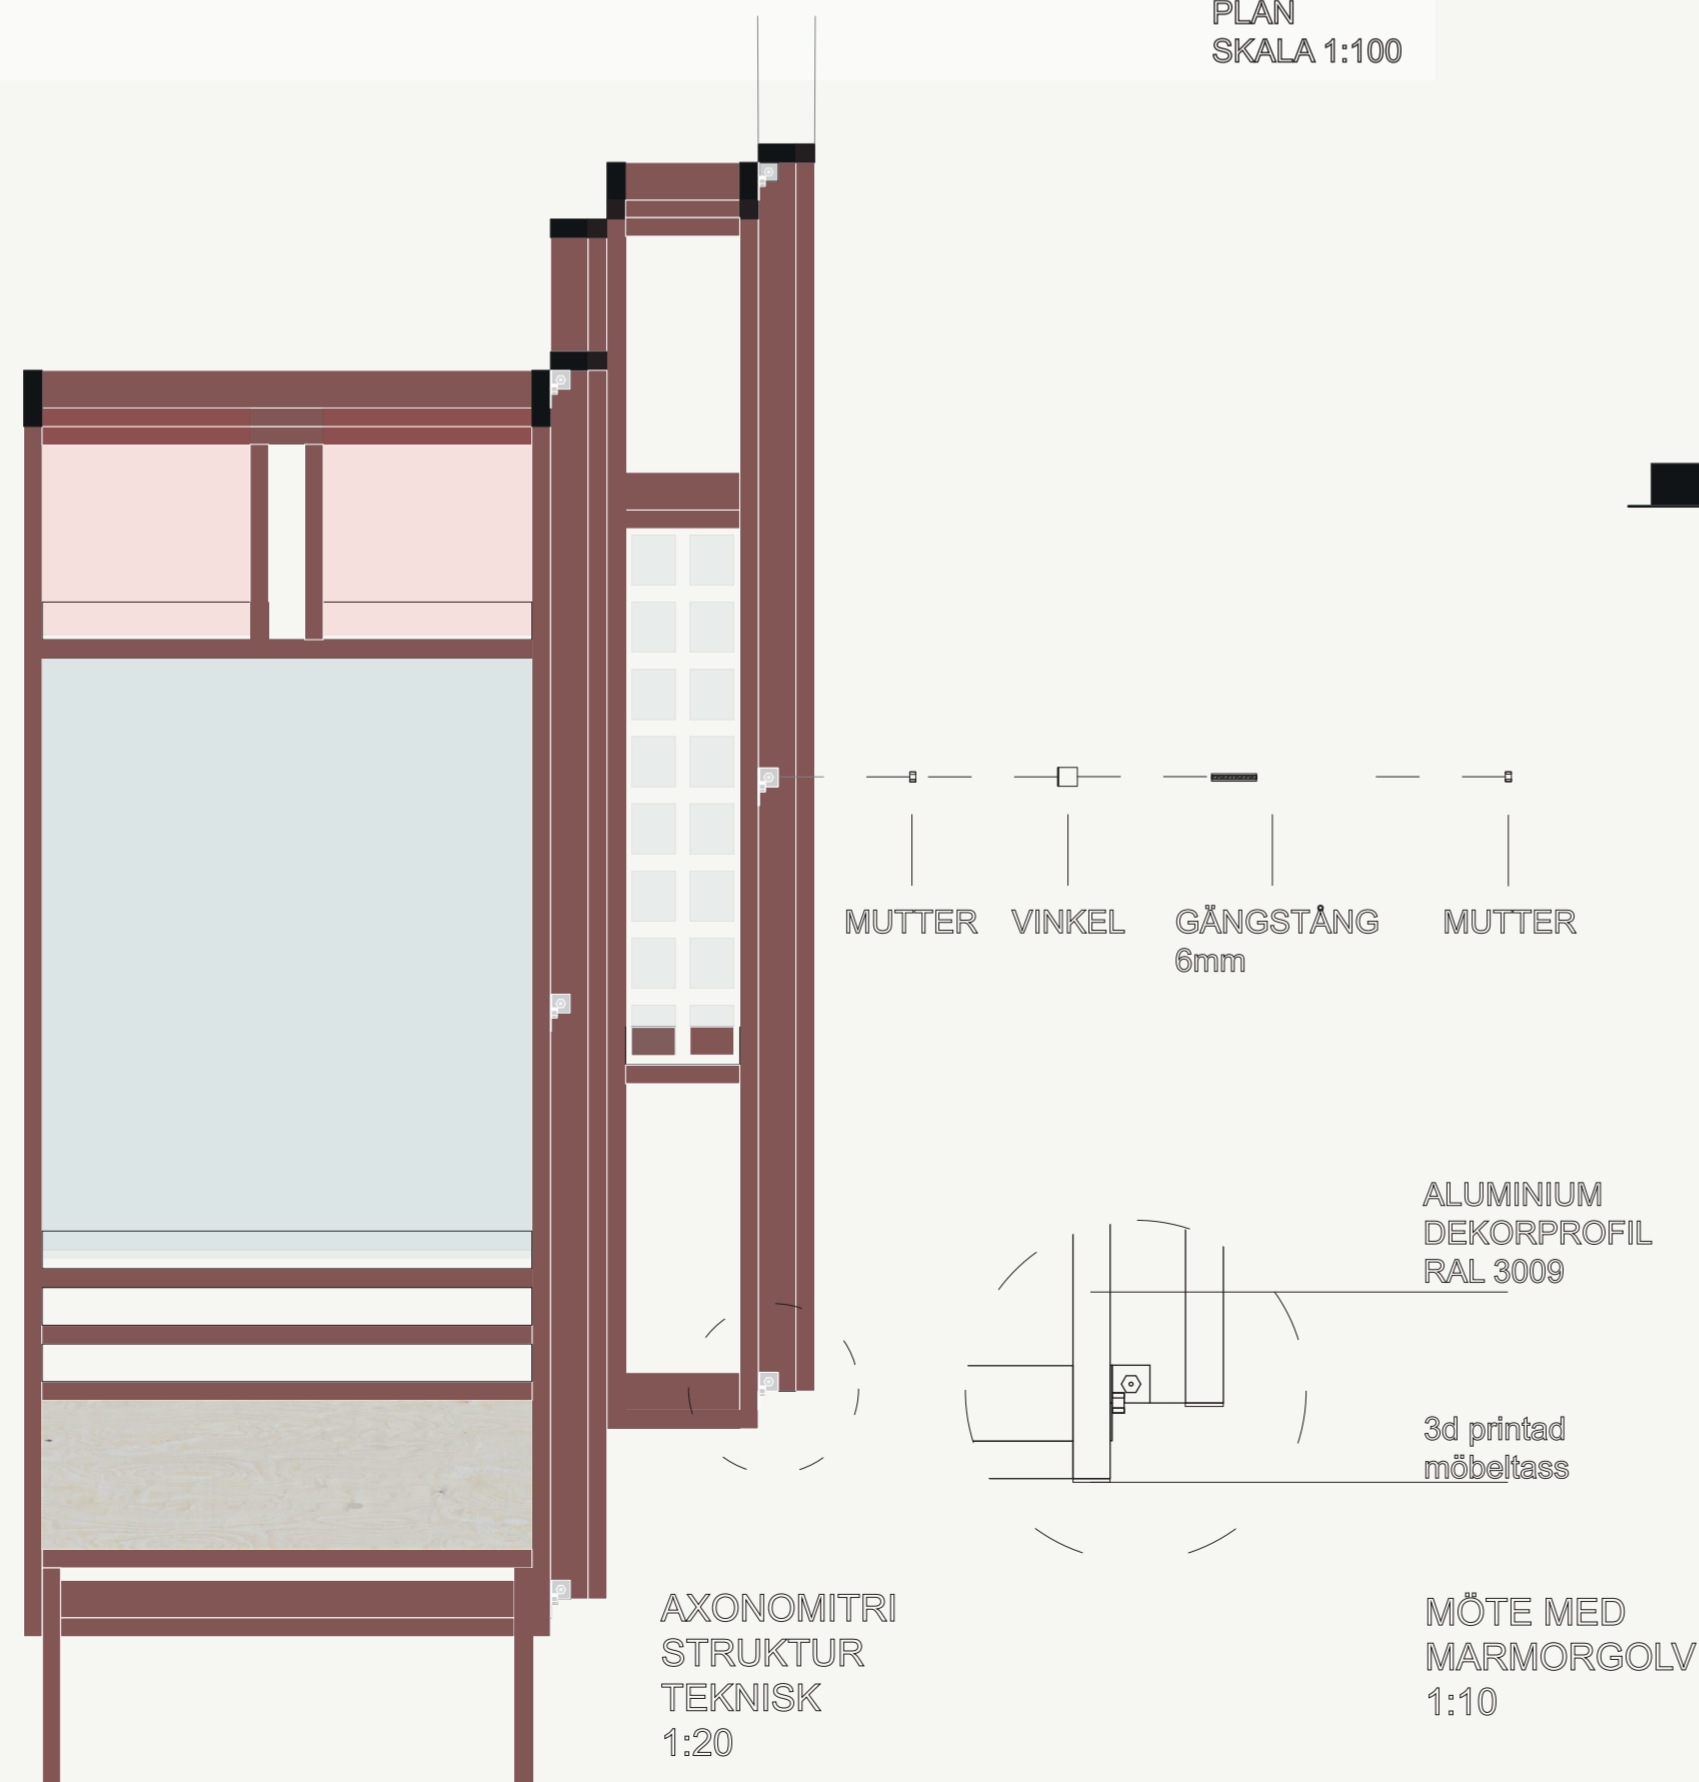

Systemet kan med relativt enkla medel återbrukas, exempelvis till exempelvis en kommersiell café verksamhet