
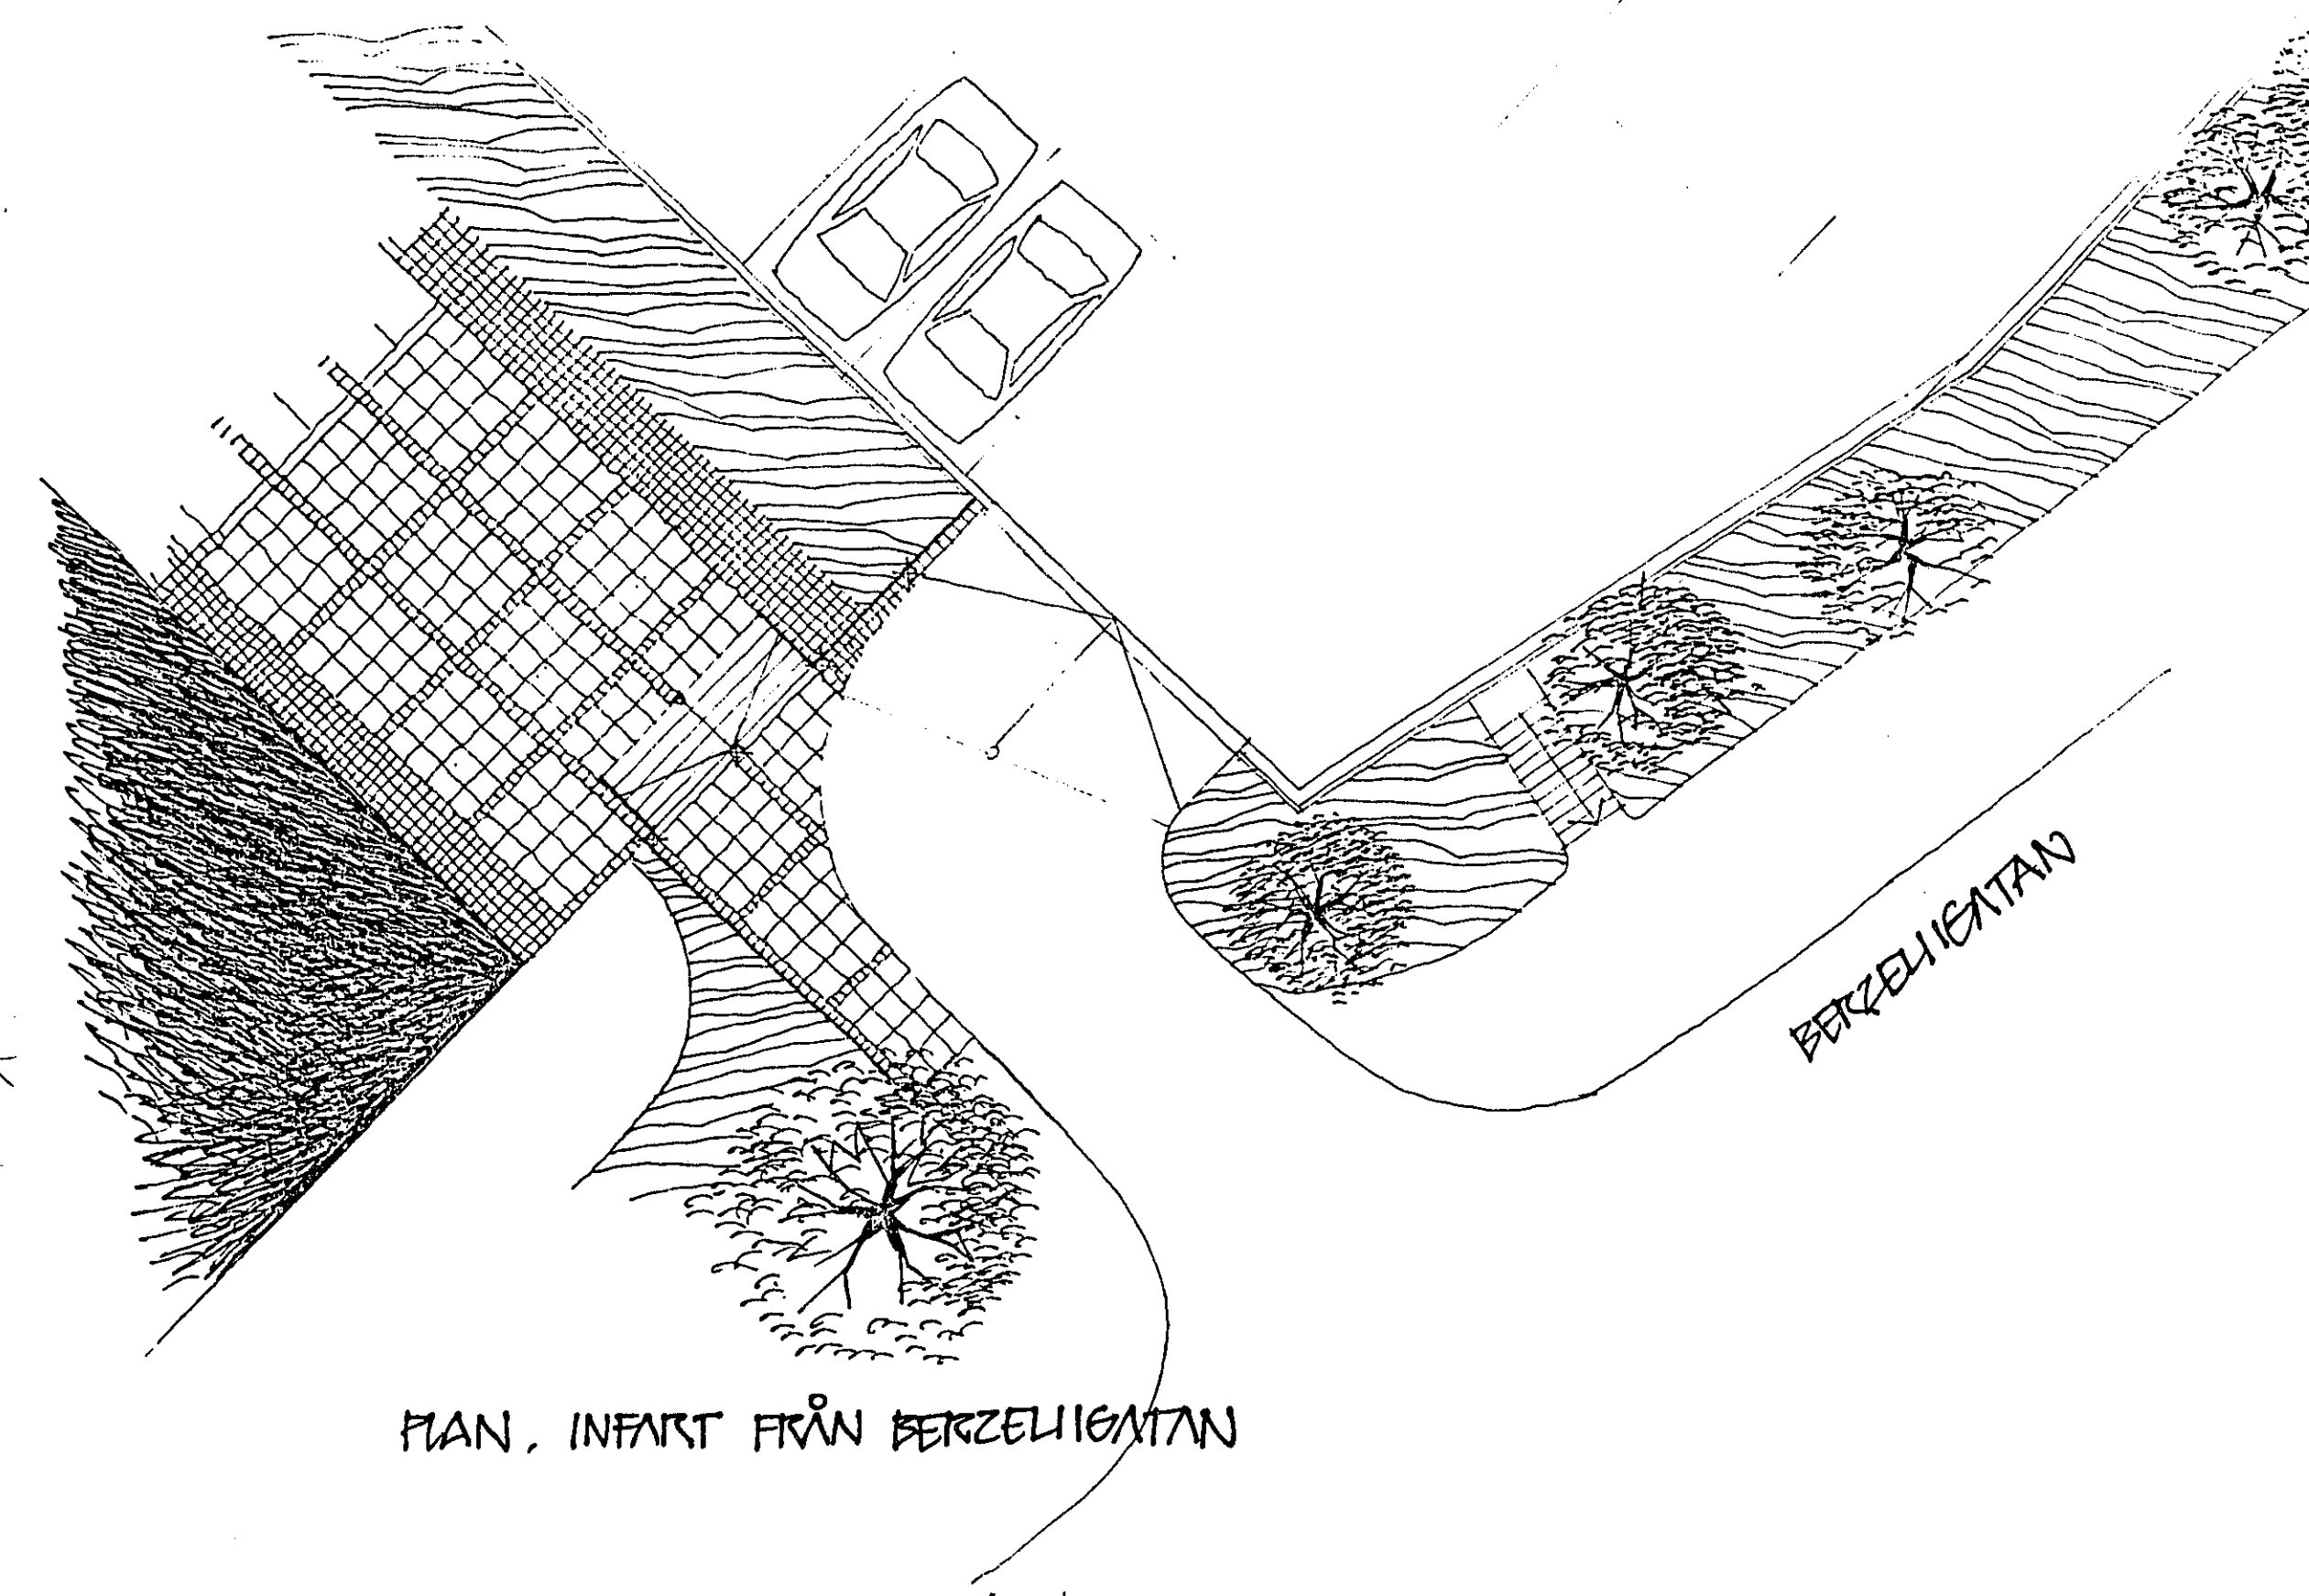


LORENSBERGSPARKERINGEN

ILLUSTRATIONER

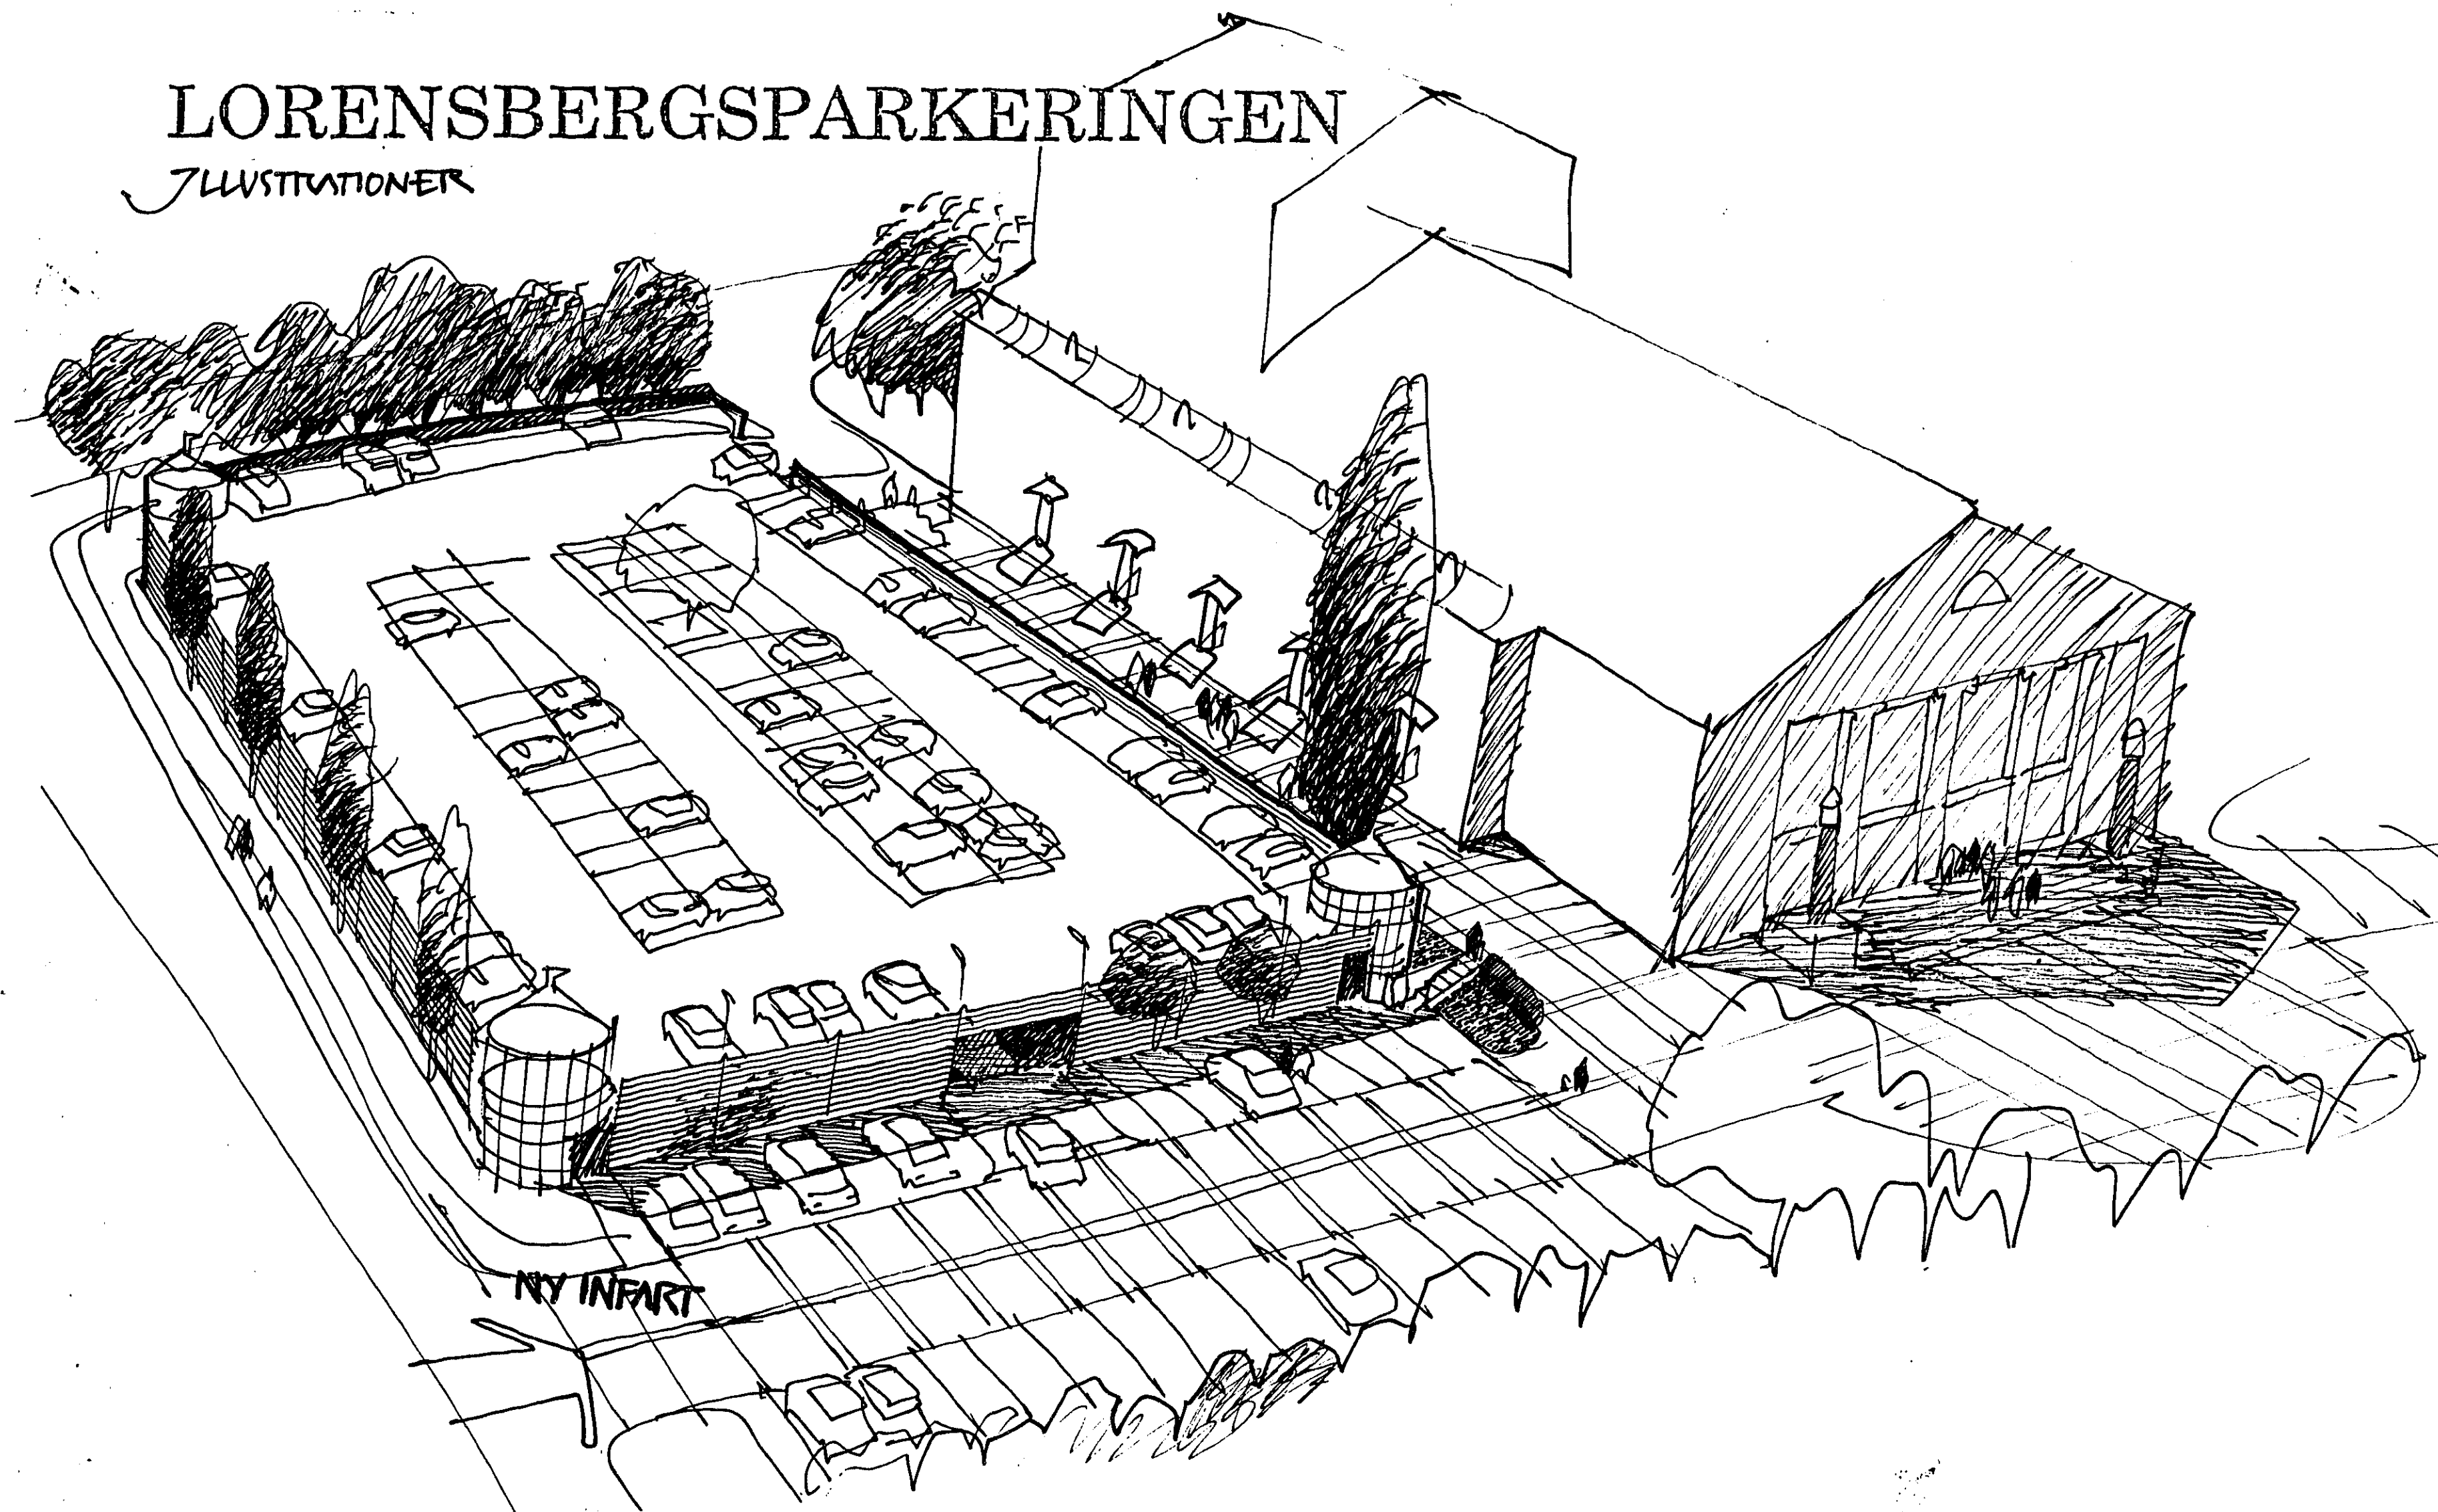

VITBlick MOT JOHANNESBERGSGATAN

Loransberg 706:32

FFNS


FFNS ARKITEKTER I GÖTEBORG


VERKSTÄD 1 4014010000


Arkitekt: *Anders Thunberg*

DRICK

BYGGLOVSRITNING

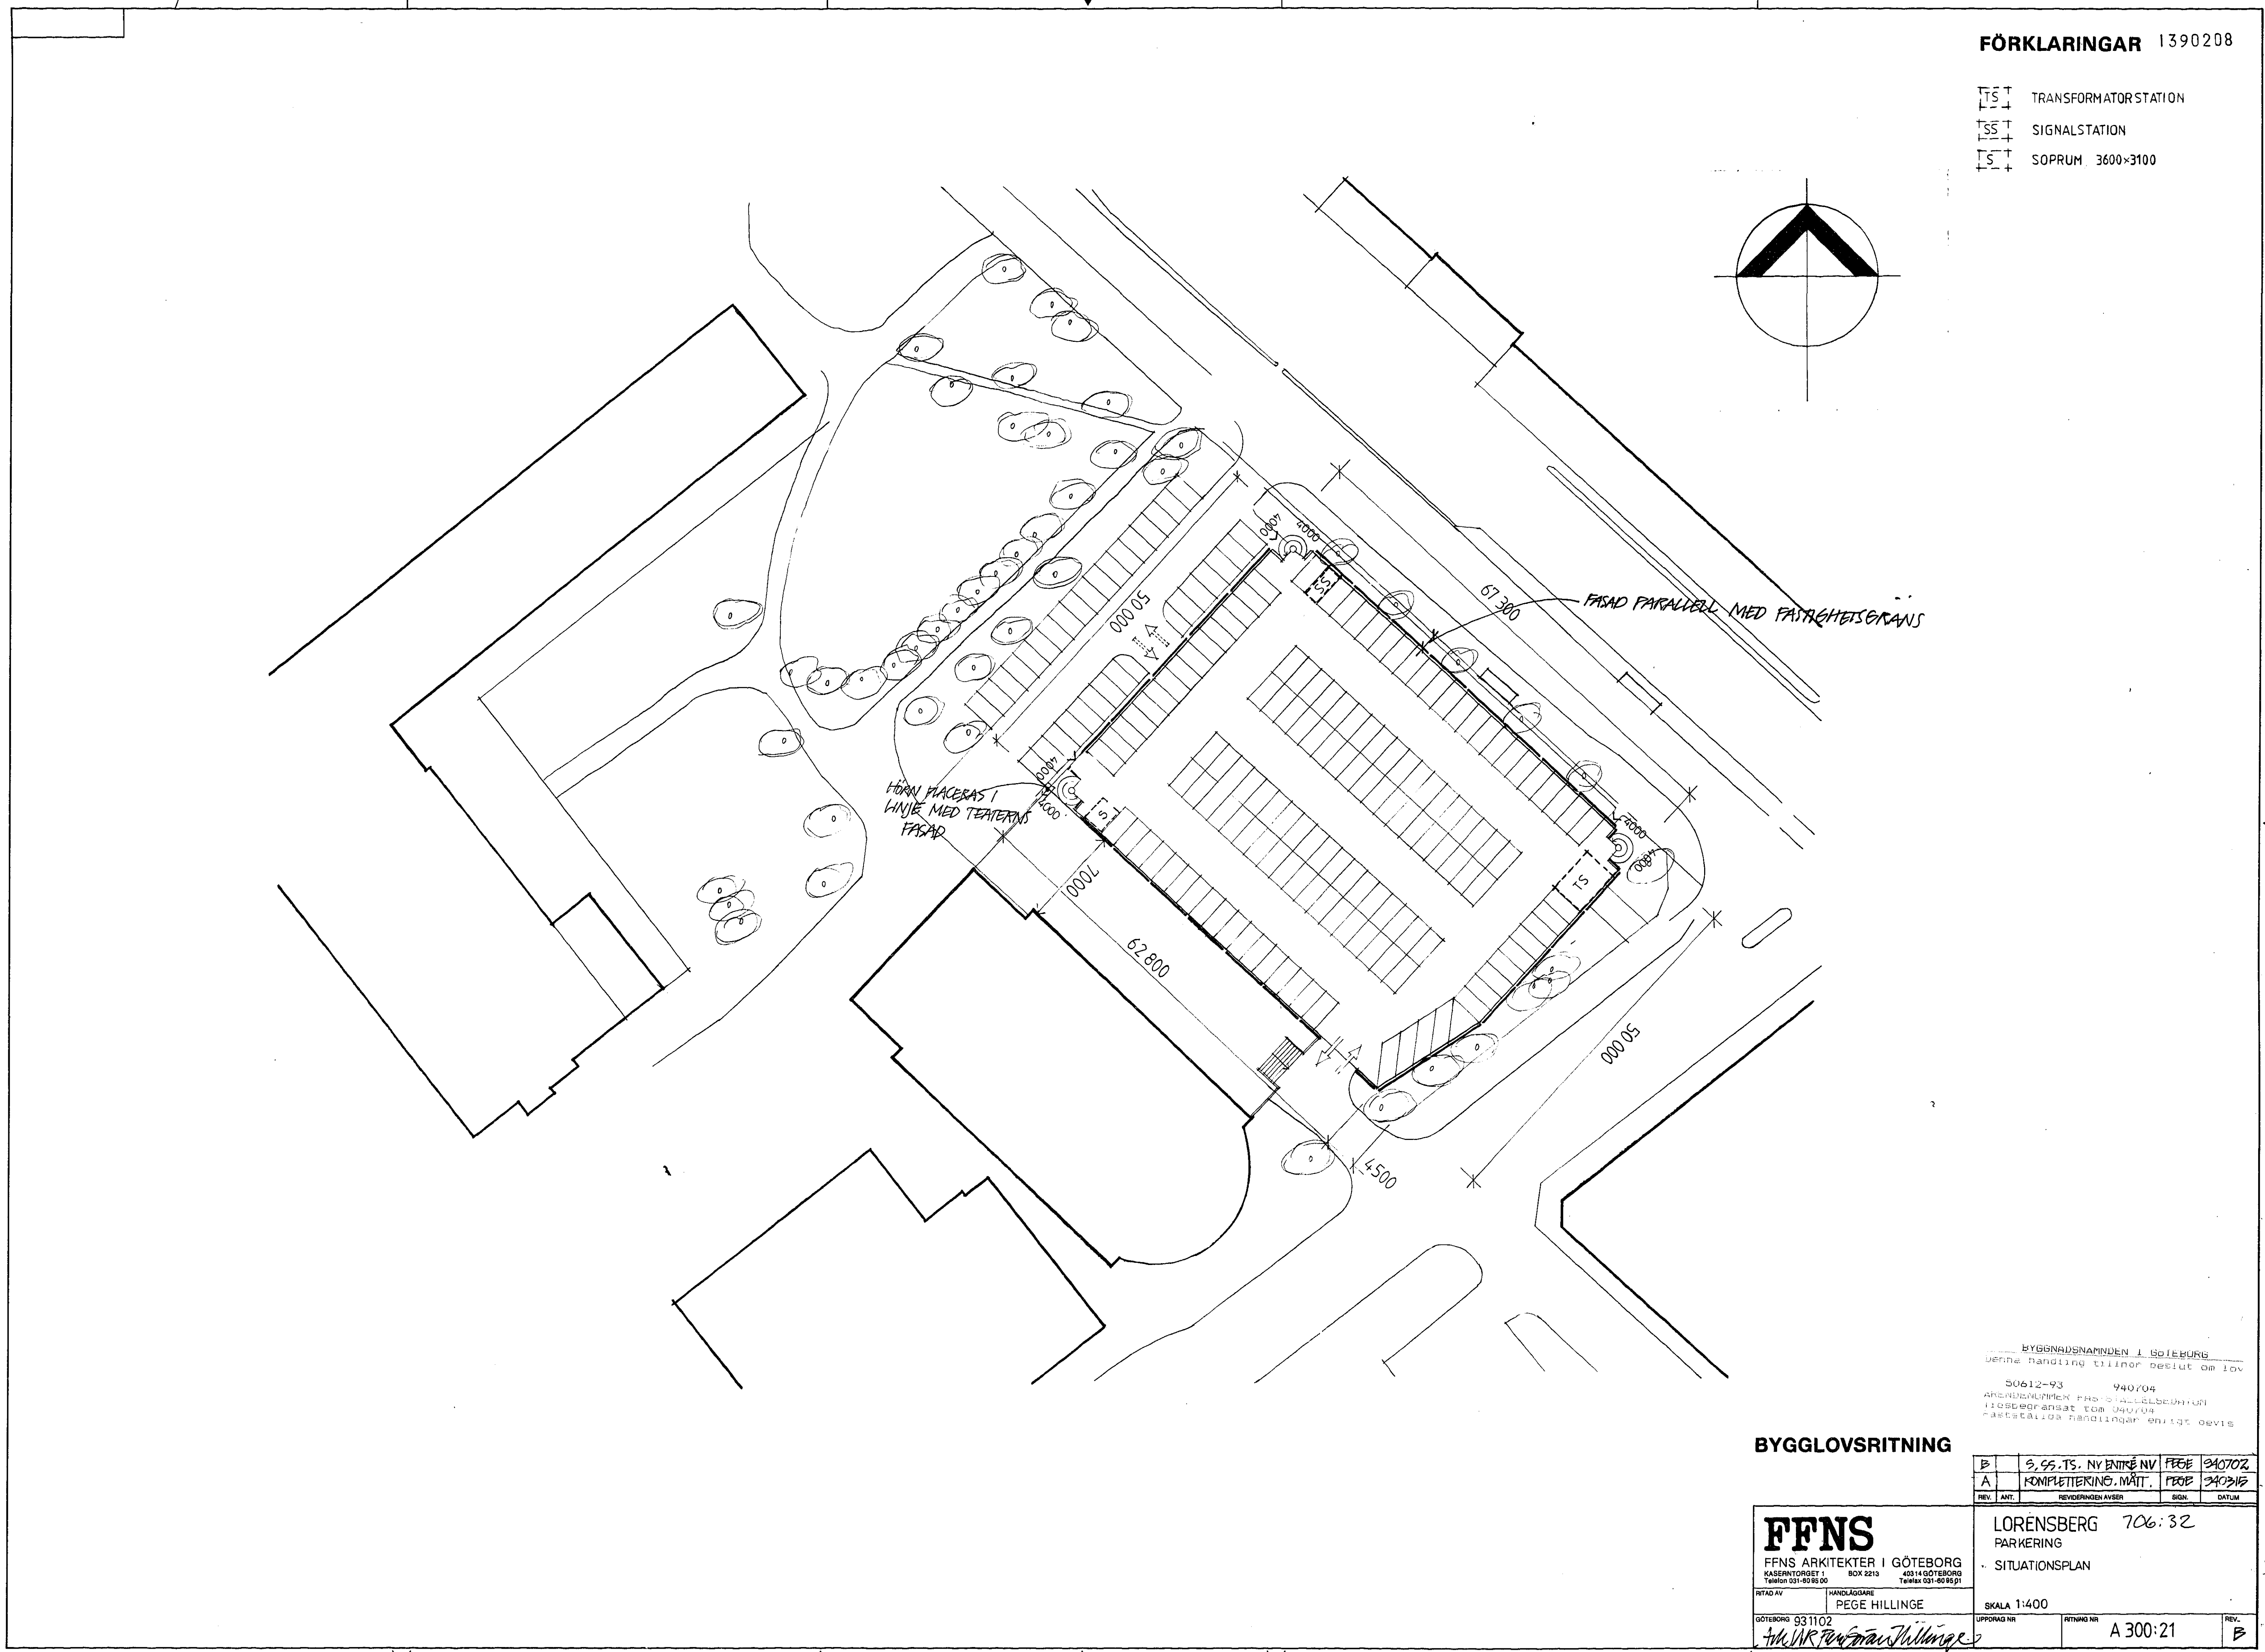

 

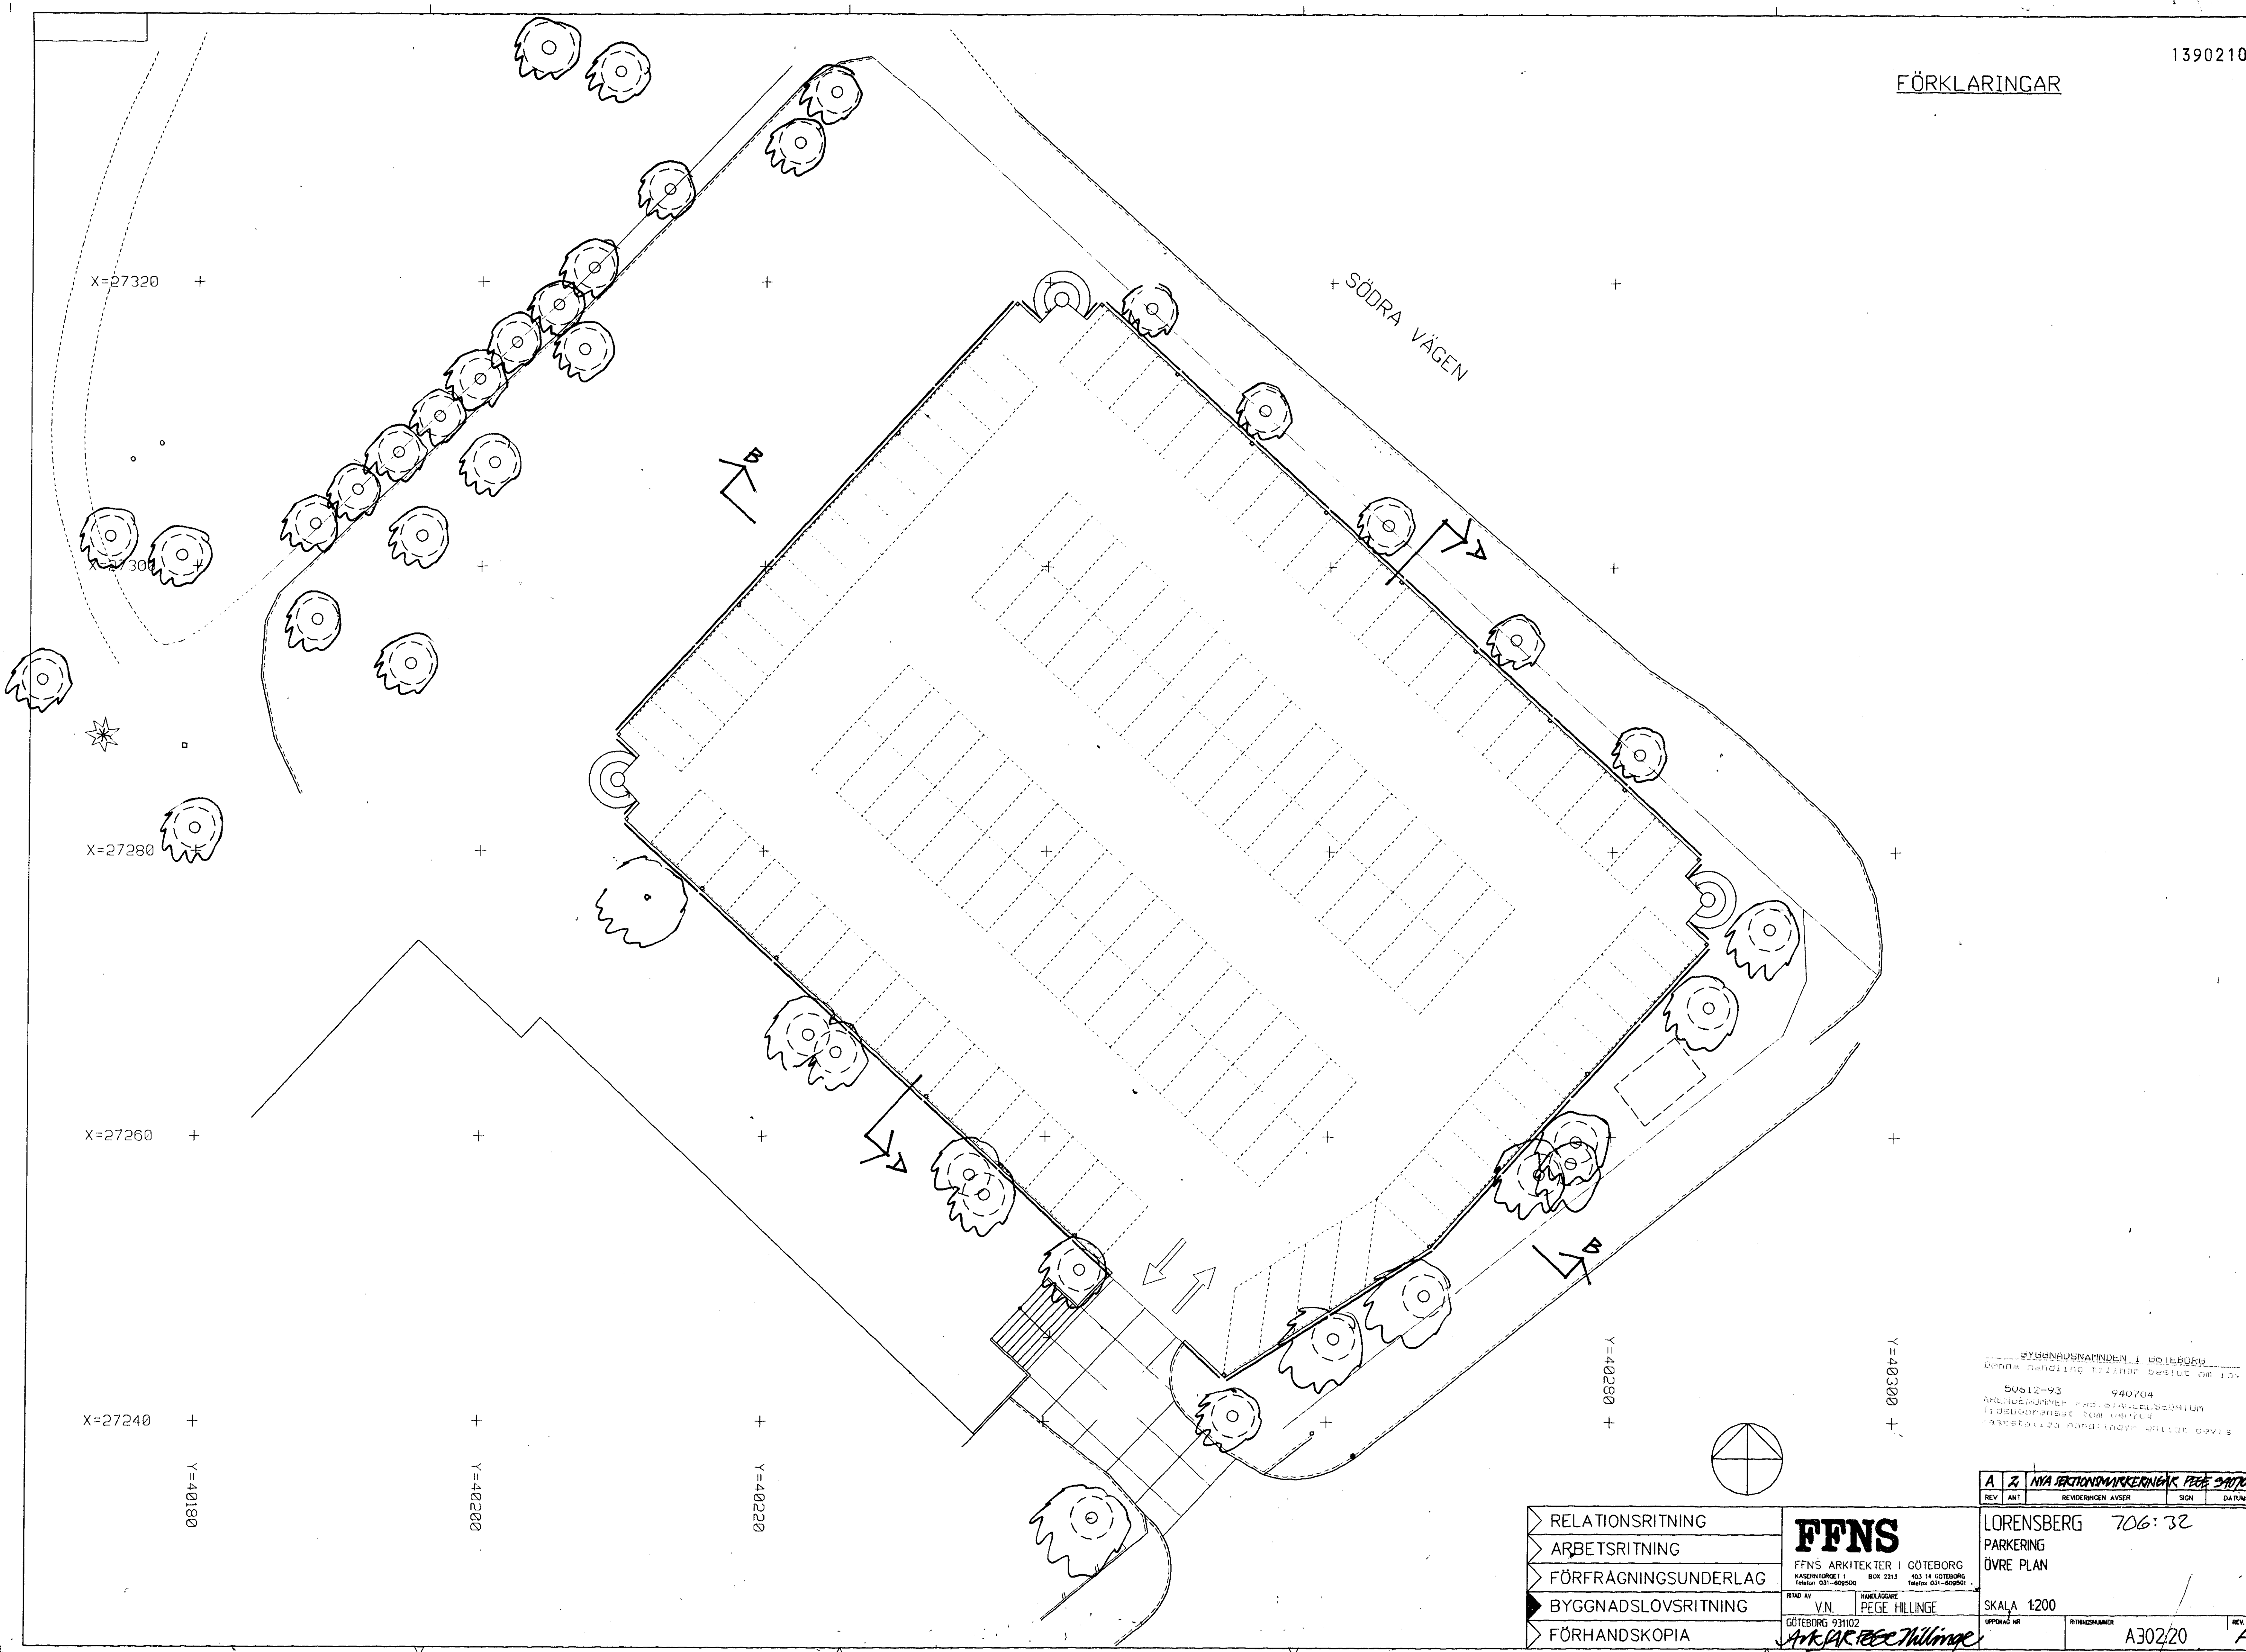


FÖRKLARINGAR

1390210


- RELATIONSRTNING
- ARBETSRTNING
- FÖRFRAGNINGUNDERLAG
- BYGGNADSLOVSRTNING
- FÖRHANDSKOPIA

FFNS
FFNS ARKITEKTER I GÖTEBORG
VERKSTÄD
V.N. PELÉ HILLINGE
GÖTEBORG 91002


A 2		NIA HATTENPARKERINGAR PÅ SÖDRA VÄGEN	
SKALA	1:200	PROJEKT	706:32
LORENSBERG		PARKERING	
ÖVRE PLAN		SKALA 1:200	
A302/20		A	

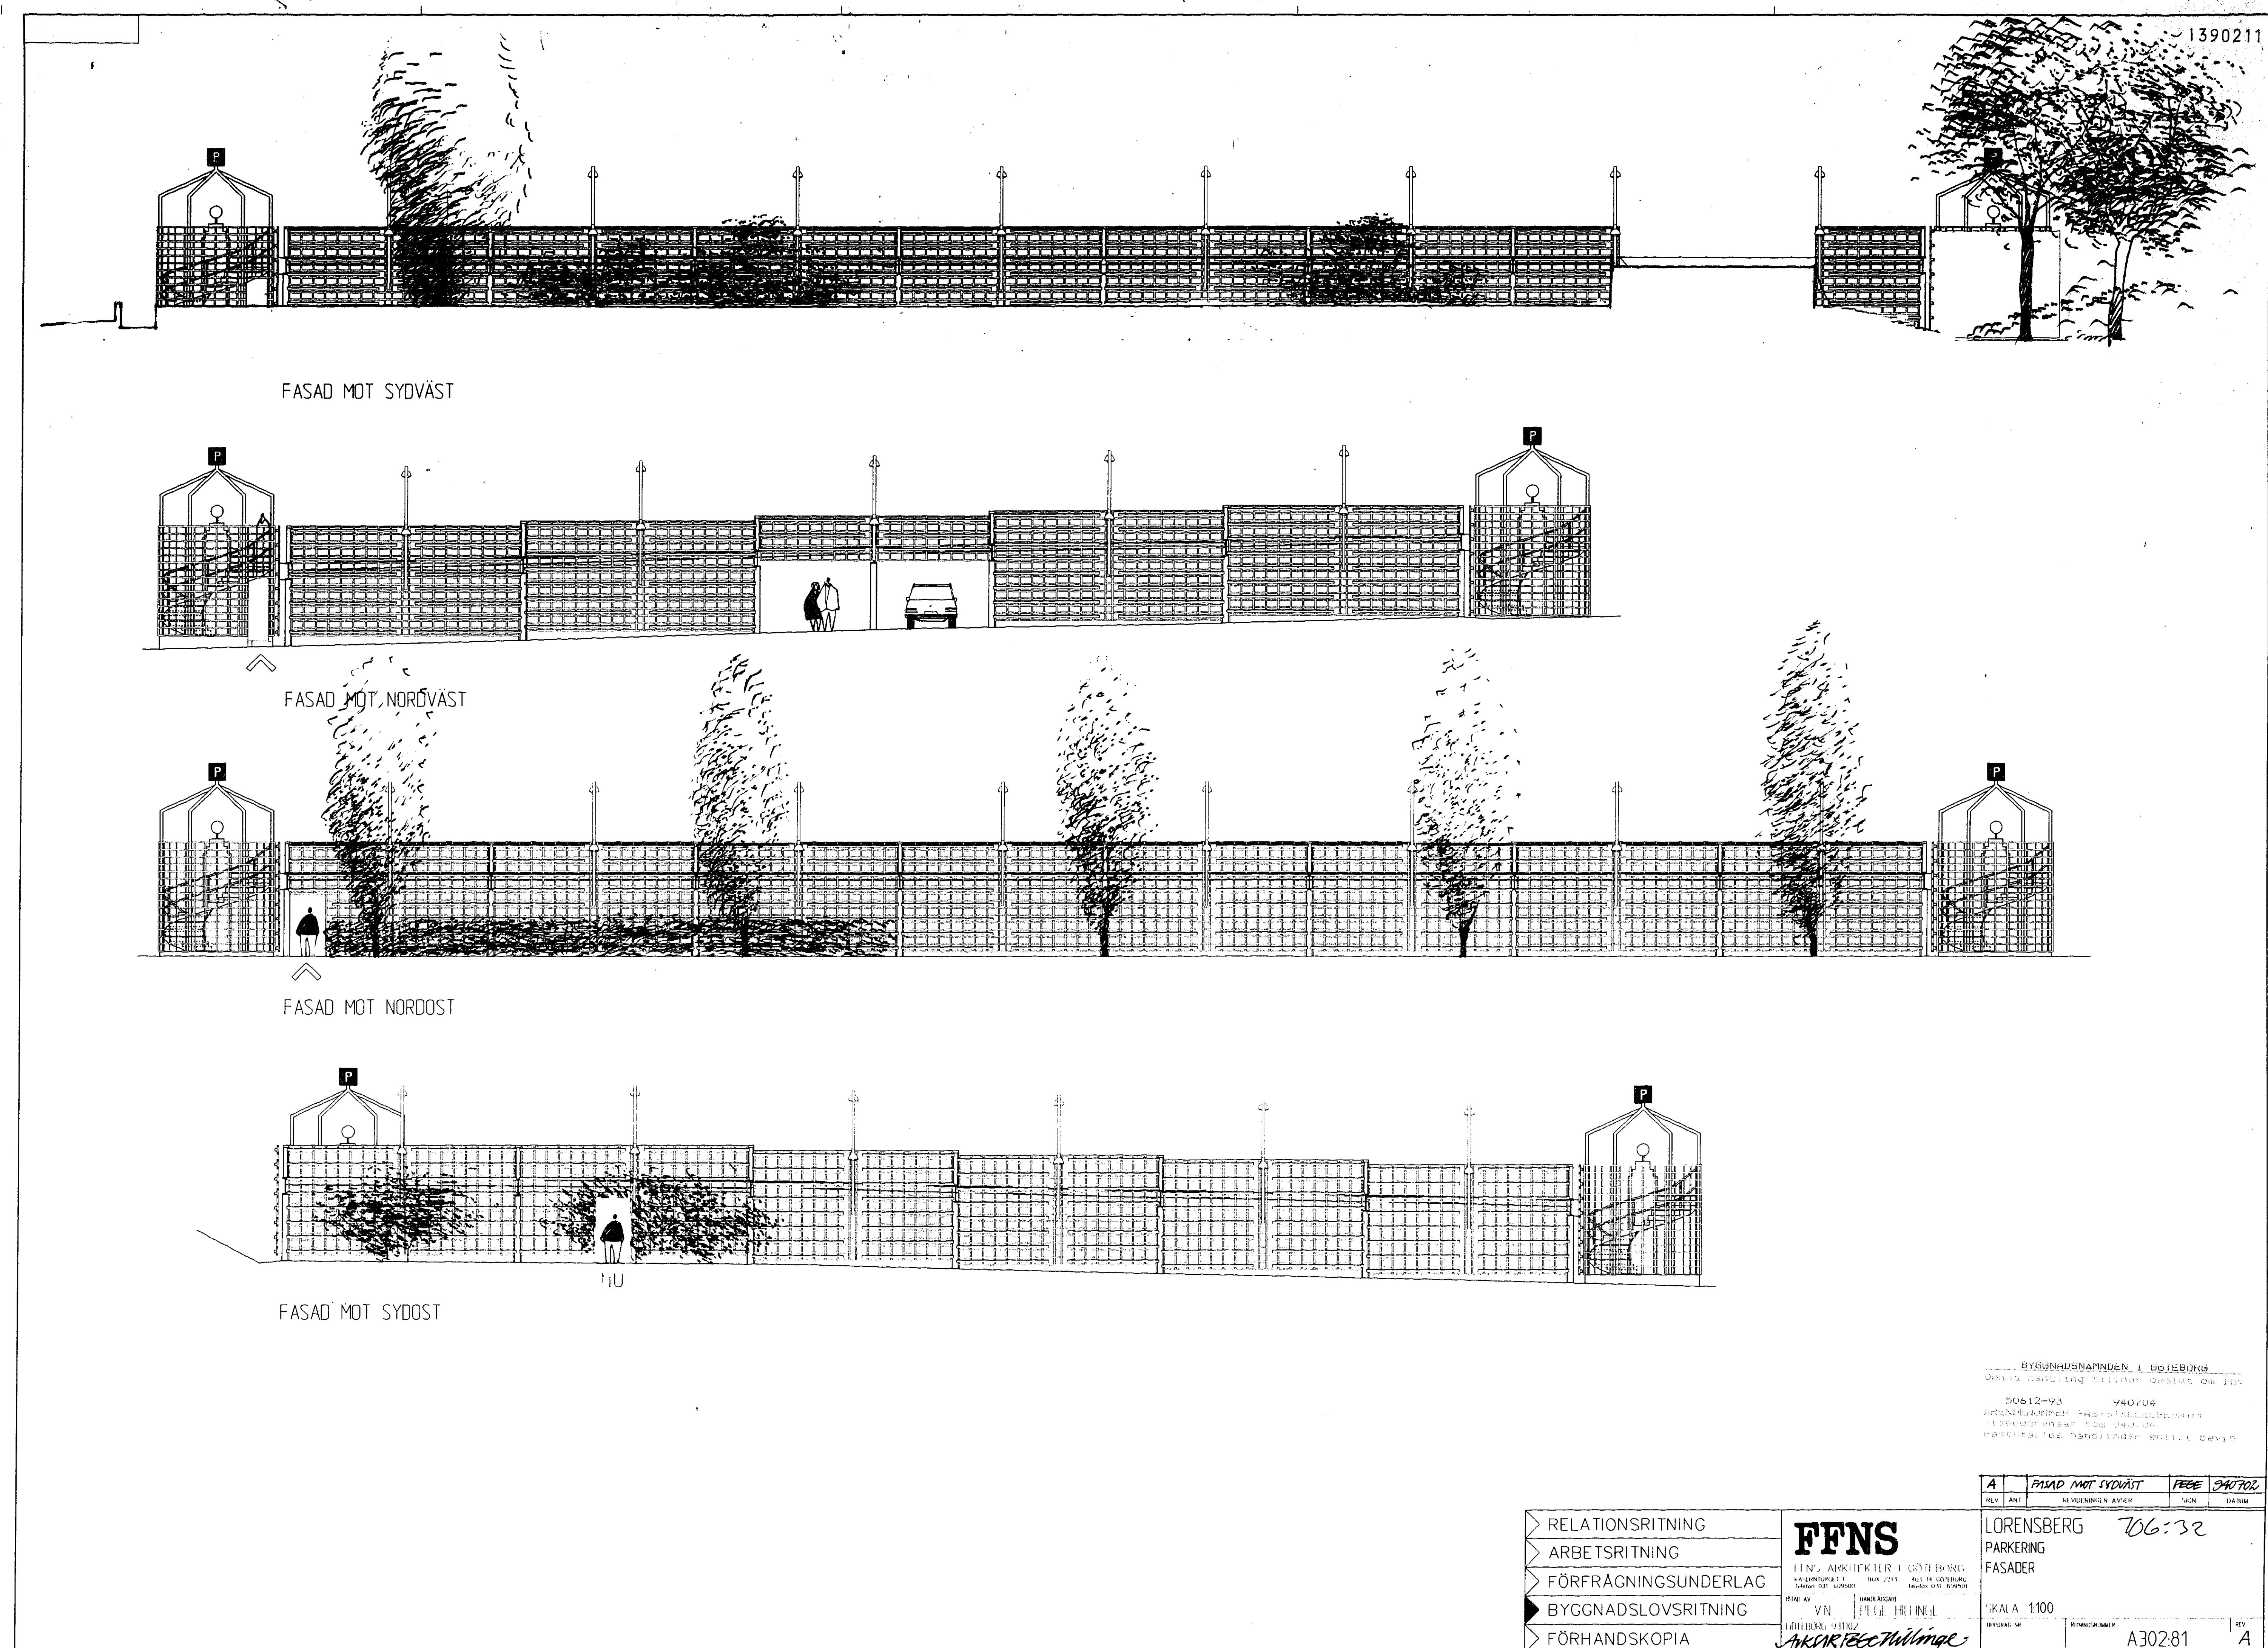


32|30 A0 24 A1 16 A2 A3 A4 1389800 ARKIVA 940829 A4 A3 A2 16 A1 24 A0 30|32

 

1390213

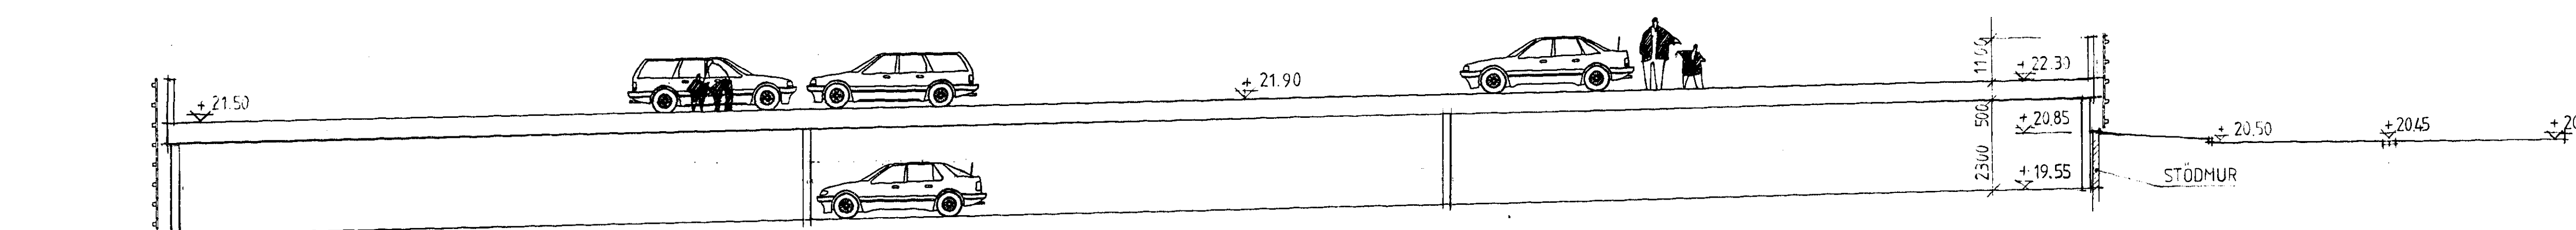

SEKTION A-A
1:100

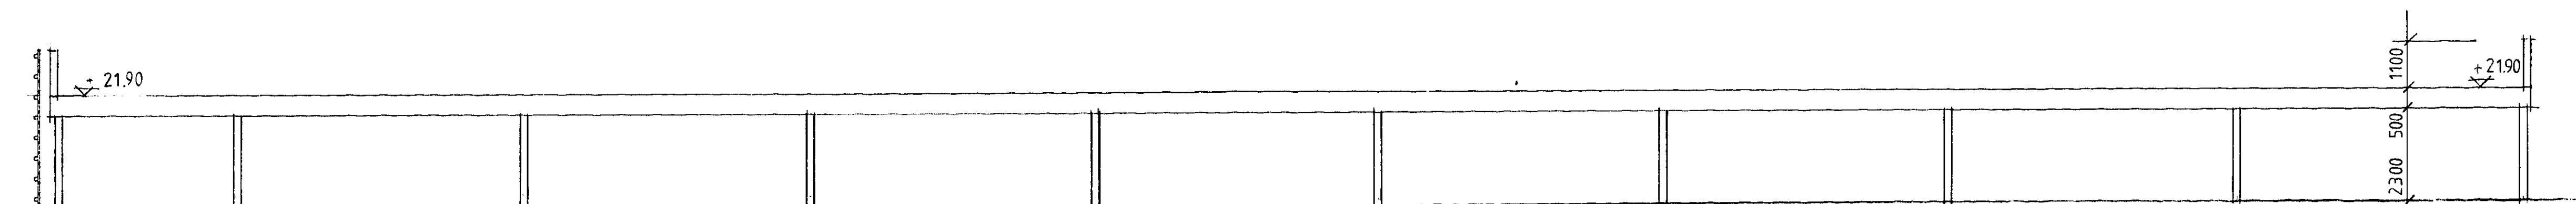

SEKTION B-B

BYGGNADSNÄMNDEN I GÖTEBORGS
INOMRÅDET LILLHOLM, GÖTEBORGS LÄN
50612-93 940708
ÄRREDEKÖPPEL: FYSISKA OCH KULTURMILJÖ
FÖRUTBETÄNDELSE FÖR URBAN
FÖRUTBETÄNDELSE FÖR URBAN

REV	ANT	REVISERINGS ÅRS	SGR	DATUM
A				

- RELATIONSRTNING
- ARBETSRTNING
- FÖRFRÅGNINGSUNDERLAG
- BYGGNADSLOVSRTNING
- FÖRHANDSKOPIA



FFNS
FFNS ARKITEKTER I GÖTEBORGS
FYSISKA OCH KULTURMILJÖ
FÖRUTBETÄNDELSE FÖR URBAN
FÖRUTBETÄNDELSE FÖR URBAN

LORENSBERG
PARKERING
SEKTIONER
A-A, B-B, C-C, D-D
SKALA 1:100
706:32
A30291
B

32 30 A0 24 A1 16 A2 A3 A4 1389800 ARKIVA 940829 A4 A3 A2 16 A1 24 A0 30 32

FÖRKLARINGAR

- TST TRANSFORMATORSTATION
- SS SIGNALSTATION
- SOPRUM 3600*3100

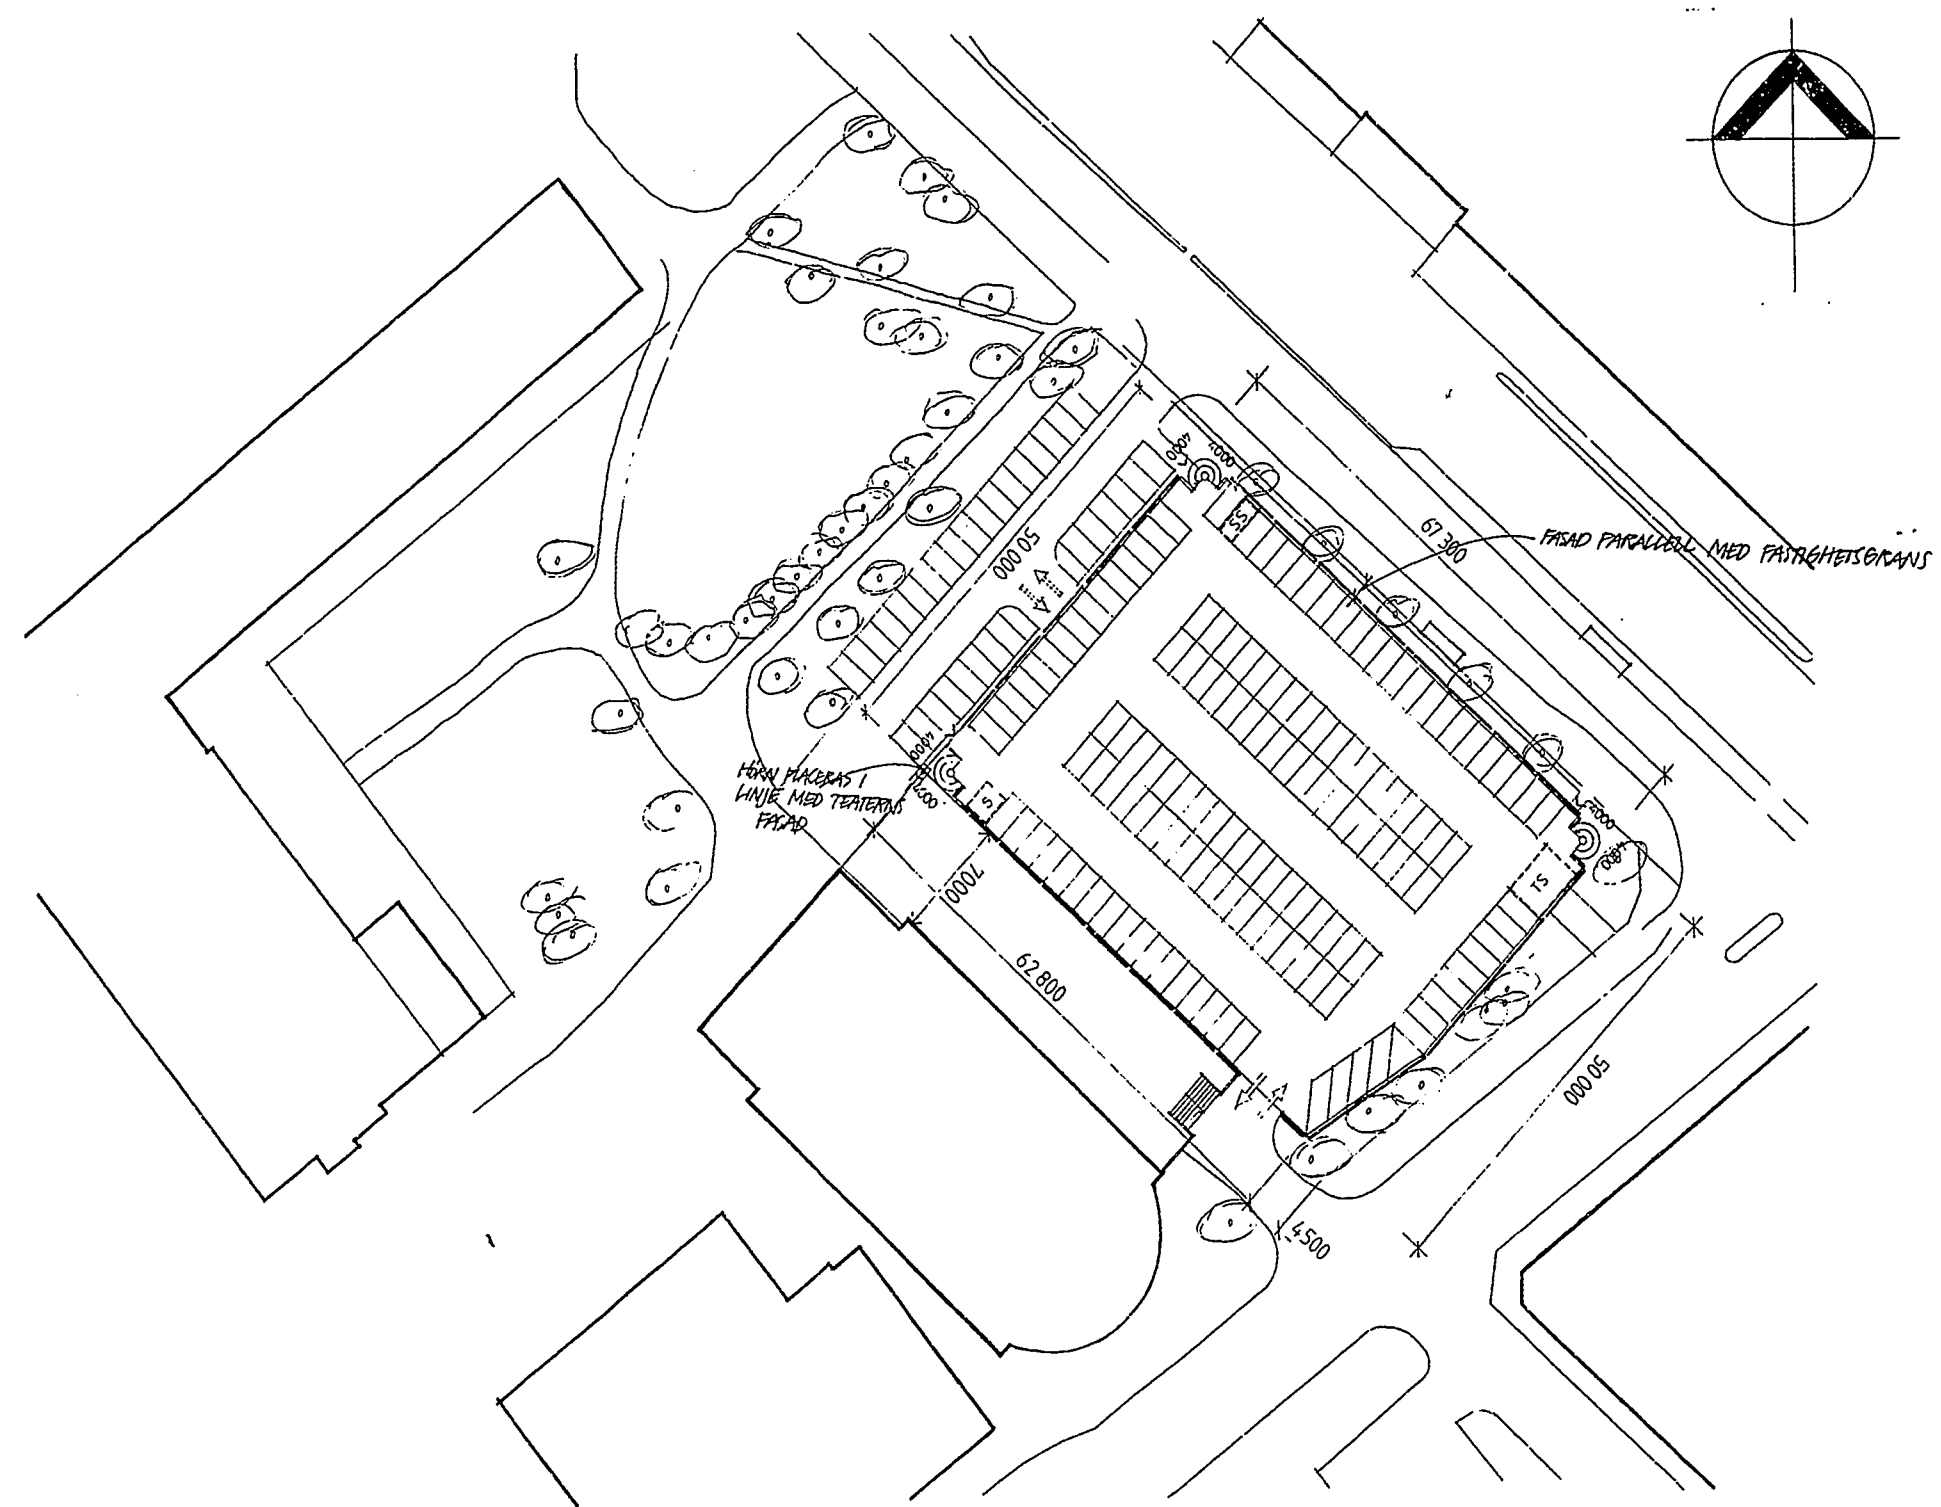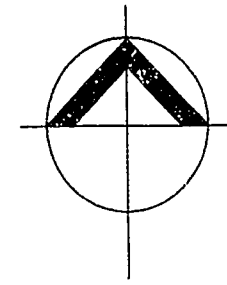

LORENSBERG 706:32

Ärendenummer: 68704-9
 Beslutsdatum: 2010-01-28
Beslutet är tidsbegränsat till 2011-02-01
 Handlingar och föreskrifter enligt beslutsbevis
 BYGGNADSNÄMNDEN I GÖTEBORG

TEK. BYGGNADSNÄMNDEN
 GÖTEBORG
 2009-11-24


BYGGLOVSÖRNING

BYGGNADSNÄMNDEN I GÖTEBORG
 Senast handläggning tillnär beslut om lov
 2008-12-03 940/04
 Beslutsdatum: 2009-01-28
 Beslutsbevis: 2009-01-28
 Beslutsbevis: 2009-01-28

REV	ART	BESKRIVNING	AVT	DATE
B	S, SS, TS, NYBÄRRE NV	REB	04/07/02	
A	KOMPLETTERING, RÄTT	REB	24/03/02	

FFNS
 FFNS ARKITEKTER I GÖTEBORG
 KALENDRISTEN 1
 413 14 GÖTEBORG
 TEL: 031-40 75 00

LORENSBERG 706:32
 PARKERING
 - SITUATIONSPLAN
 SKALA 1:400
 A 300:21

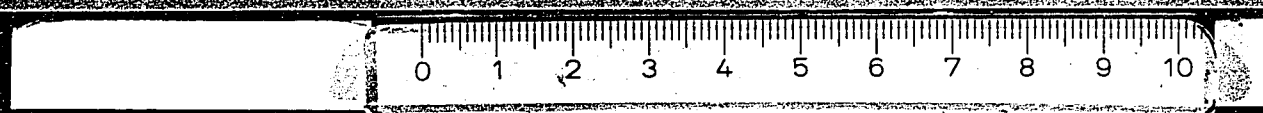

TS	TRANSFORMATION STATION
SS	SIGNAL STATION
S	SOURCE

OBS!
Dålig förlaga

BRANDSKYDD

Bärande stomme: stål

Körbana ö.plan: ASPALTBELÄGGNING I GRÖN KULÖR.

Antal nödutg. : 4 st. fri bredd 1200 mm

Skyltar nödutg: belysta, typ enligt SS 3611

Väggar och dörrpartier till soprum utföres i brandklass EI 60 (A50)
 Transformatorstation utföres i brandklass EI 60, dörrpartier i brandklass EI 15

LORENSBERG 706:32

Ärendenummer:

6-40789

Beslutsdatum: 2010-01-28

2010-01-28
Beslutet är tidsbegränsat till 2011-02-01

Handlingar och föreskrifter enligt beslutsbevis
BYGGNADSNÄMNDEN I GÖTEBORG

INK, DYG


Gu... ..

2009 -11- 24

BYGGMÄSSNAMNEN I BOKSTAV
 Byggnadens tiller består av två
 50612-93 940704
 AREALNUMMER FÖRBYGGMÄSSNAMN
 FÖRBYGGMÄSSNAMN I BOKSTAV
 FÖRBYGGMÄSSNAMN I BOKSTAV

C	MAKERT: NY ENTIRE	FEED	24070
B	TS. SS. S	FEED	24061
A	NOOTRINO	FEED	23122
REV	DATE	BY	DATE

RELATIONSRTNING	FENS FENS ARKITEKTER I GÖTEBORG LINDENBERG 1 BOX 7211 402 19 GÖTEBORG TEL. 031-823-6000 FAX 031-823-6000 HÖR 14 HÅNDAKARE VN PEGE TELLINSE GÖTEBORG 93102 <i>Handskopia Tellinse</i>	LORENSBERG 706:32
ARBETSRITNING		PARKERING
FÖRFRÅGNINGSUNDERLAG		ENTRÉPLAN
BYGGNADSLOVSRITNING		SKALA 1:200
FÖRHANDSKOPIA		UPPLAG 10

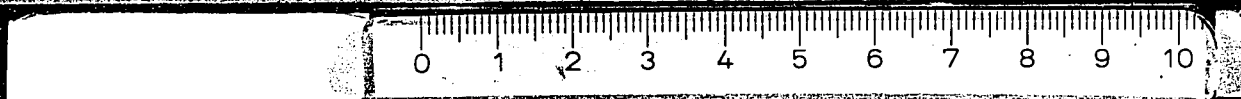

[illegible]

A	2	NYA ERTHNOMARKENGR FEE, 50/02		
REV	ANT	REVJIMEX AYOR	50%	DARUN

LORENSBERG 706:32
PARKING

DYRE PLAN
SCALE 1:200

APPROVAL NO.	IN THROUGH DATE	A302/20	REV A
--------------	-----------------	---------	----------



100


FFNS
FFNS ARKITEKTER I GÖTEBORG
RAJEDINSTRASSE 11 BOX 2213 403 14 GÖTEBORG
Telefon 031-528002 Telefax 031-408888

NR 42	REGISTRARE
VN	PEGE HILLINGE
GÖTEBORG 921502	


Ark Ark PEGE Hillinge

A	Z	NVA 6TH NVA MARKING PKG 50TH		
REV	AMT	REVNO	REVNO	DATE
LORENSBERG		706:32		
PARKING				
ÖVRE PLAN				
SKALA 1:200				
UTGIVET AV		FÖRBEREJAD AV		REV
		A30220		A

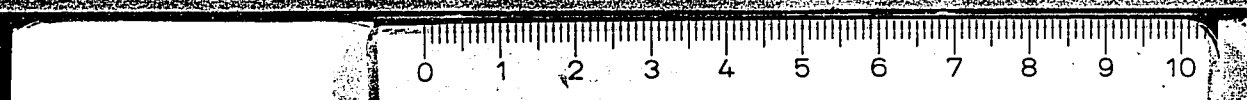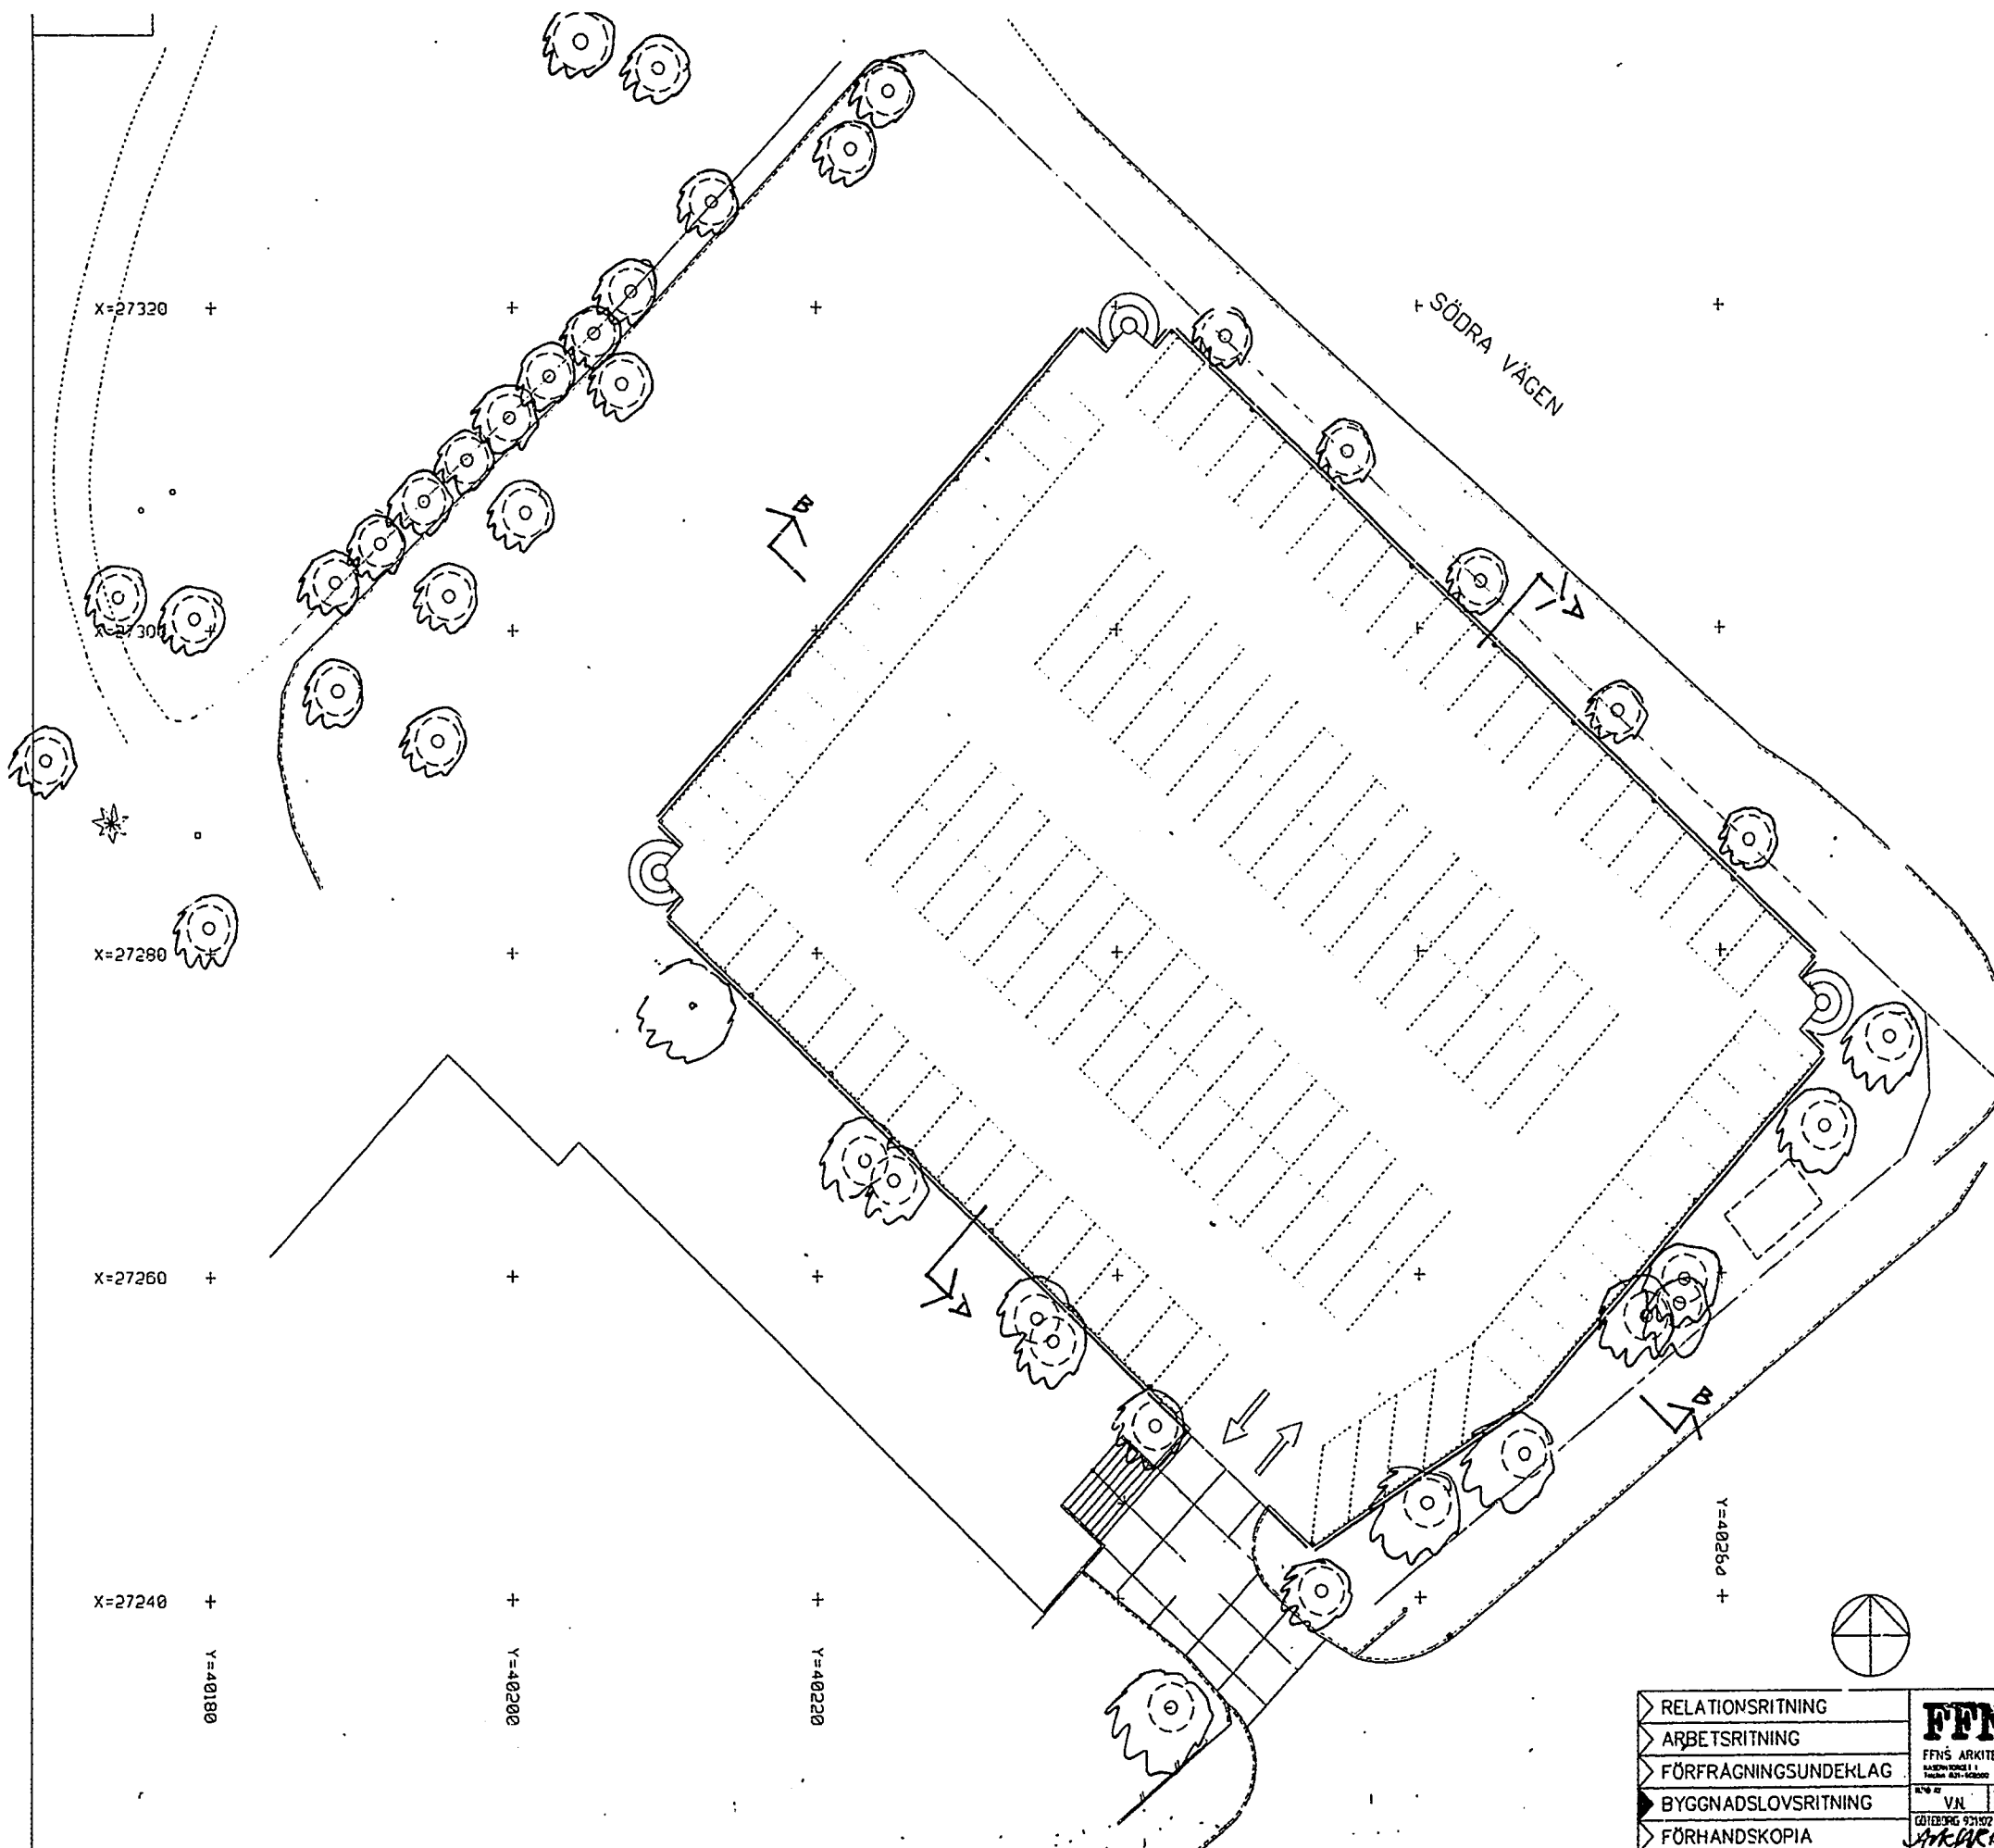


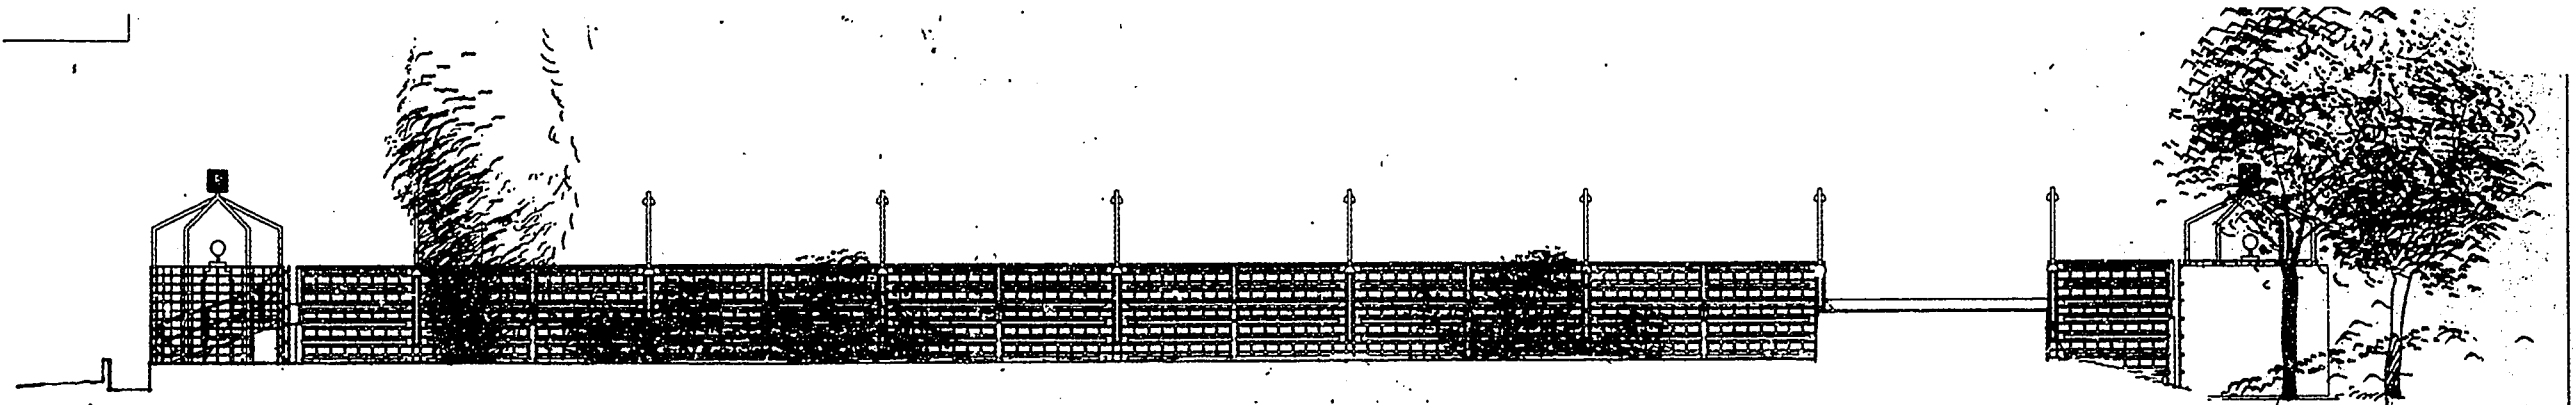


FASAD MOT SYDVÄST

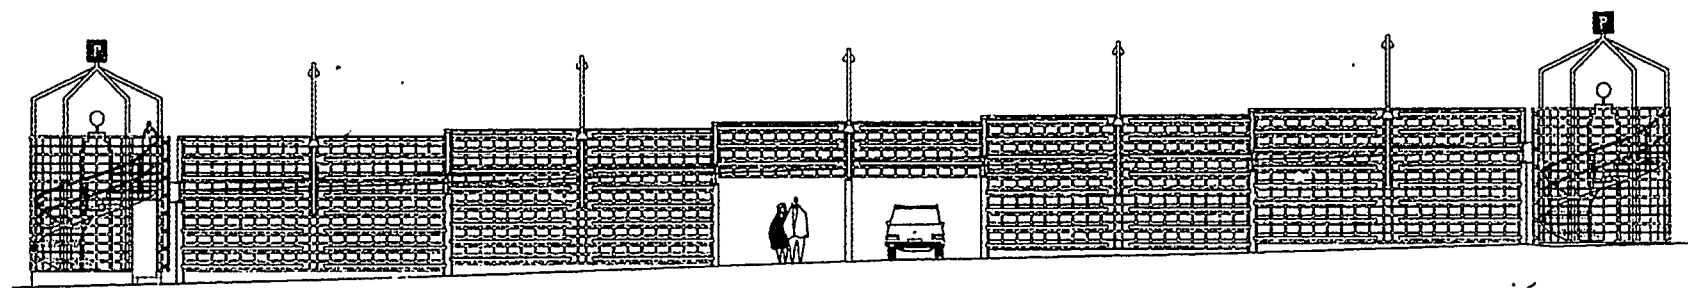

FASAD ~~MÖT~~, NORDVÄST

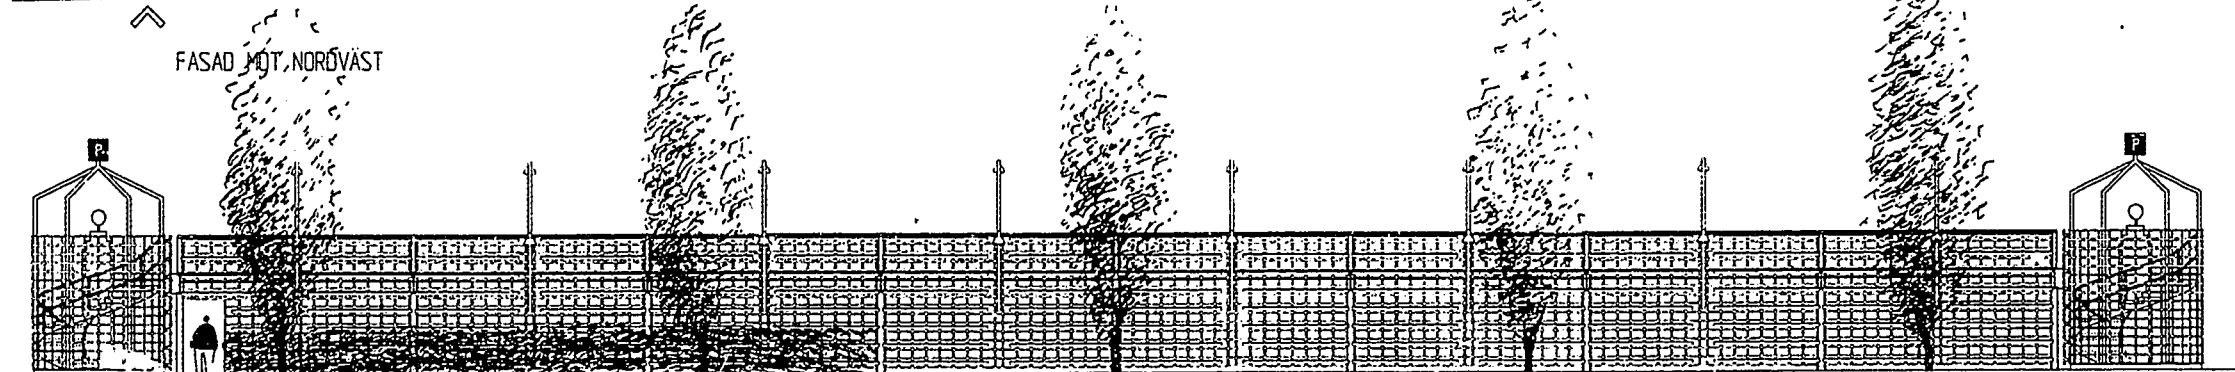

FASAD MOT NORDOST

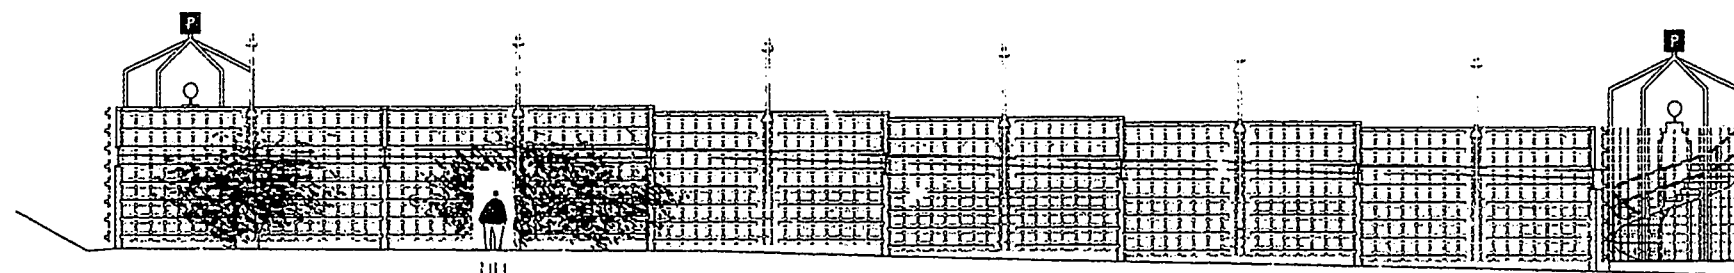

FASAD MOT SYDOST

LORENSBERG 706:32

Ärendenummer: 68704-9

Beslutsdatum: 2010-01-28

2010-01-28
Beslutet är tidsbegränsat till 2011-02-01

Handlingar och föreskrifter enligt beslutsbevis
BYGGNADSNÄMNDEN I GÖTEBORG

INK. DRÖGGA-MÄNNEN
GÖTEBORG

2009 -11- 24

STERNENNAMEN I GLEICHUNG
 50612-93 440104
 1961 1962 1963 277

A	PRIVAT INST TYDST	PERE	SAITOL
DEK 1987	6/10/1987	VEN	DATUM

LORENSBERG 706:32

PARKERING

FASADER

KALA 1100

UTSÄTT

INOMKÄLLA

A302.81 A

[illegible]