
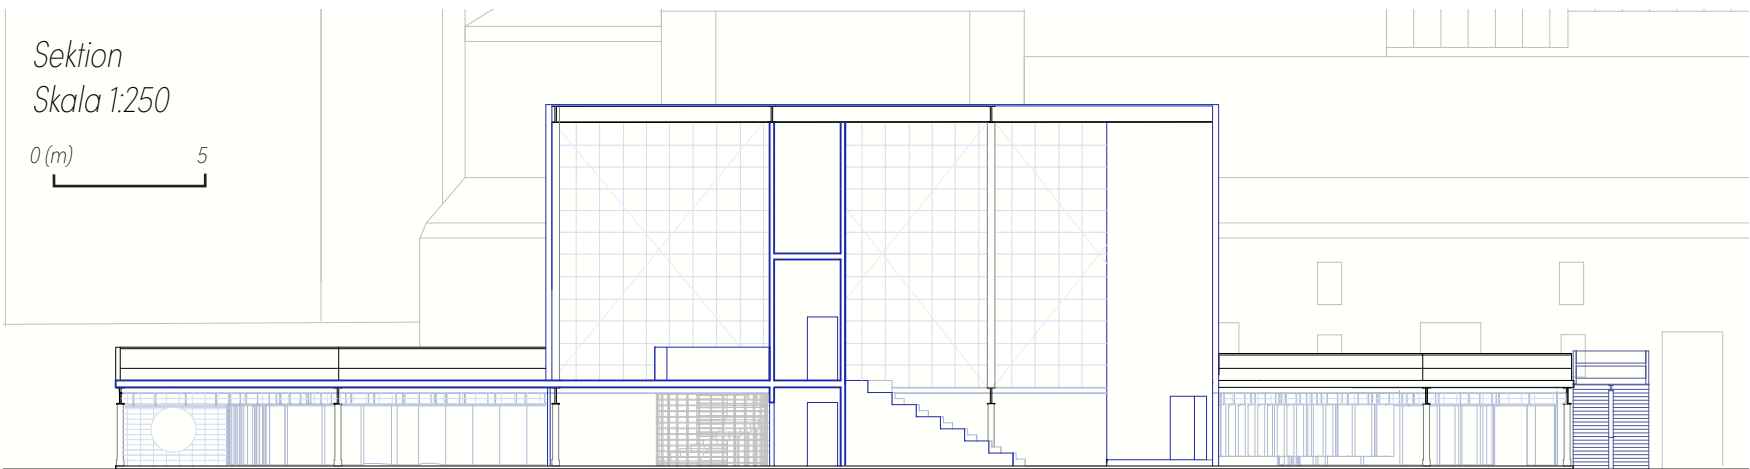
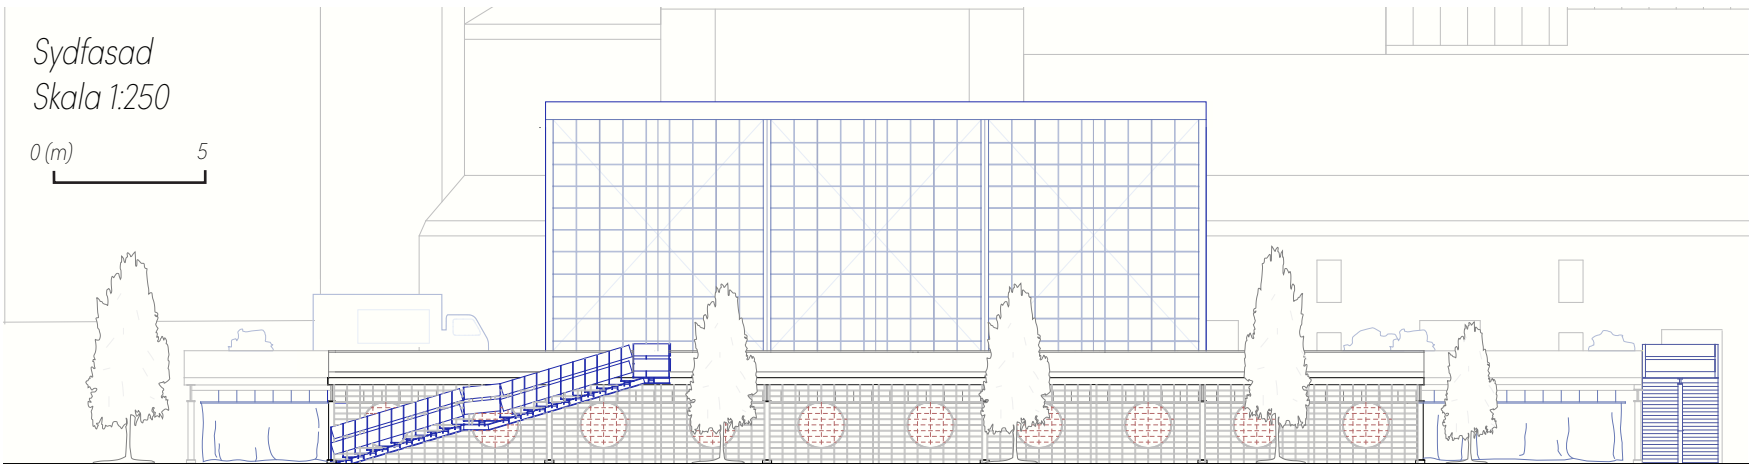


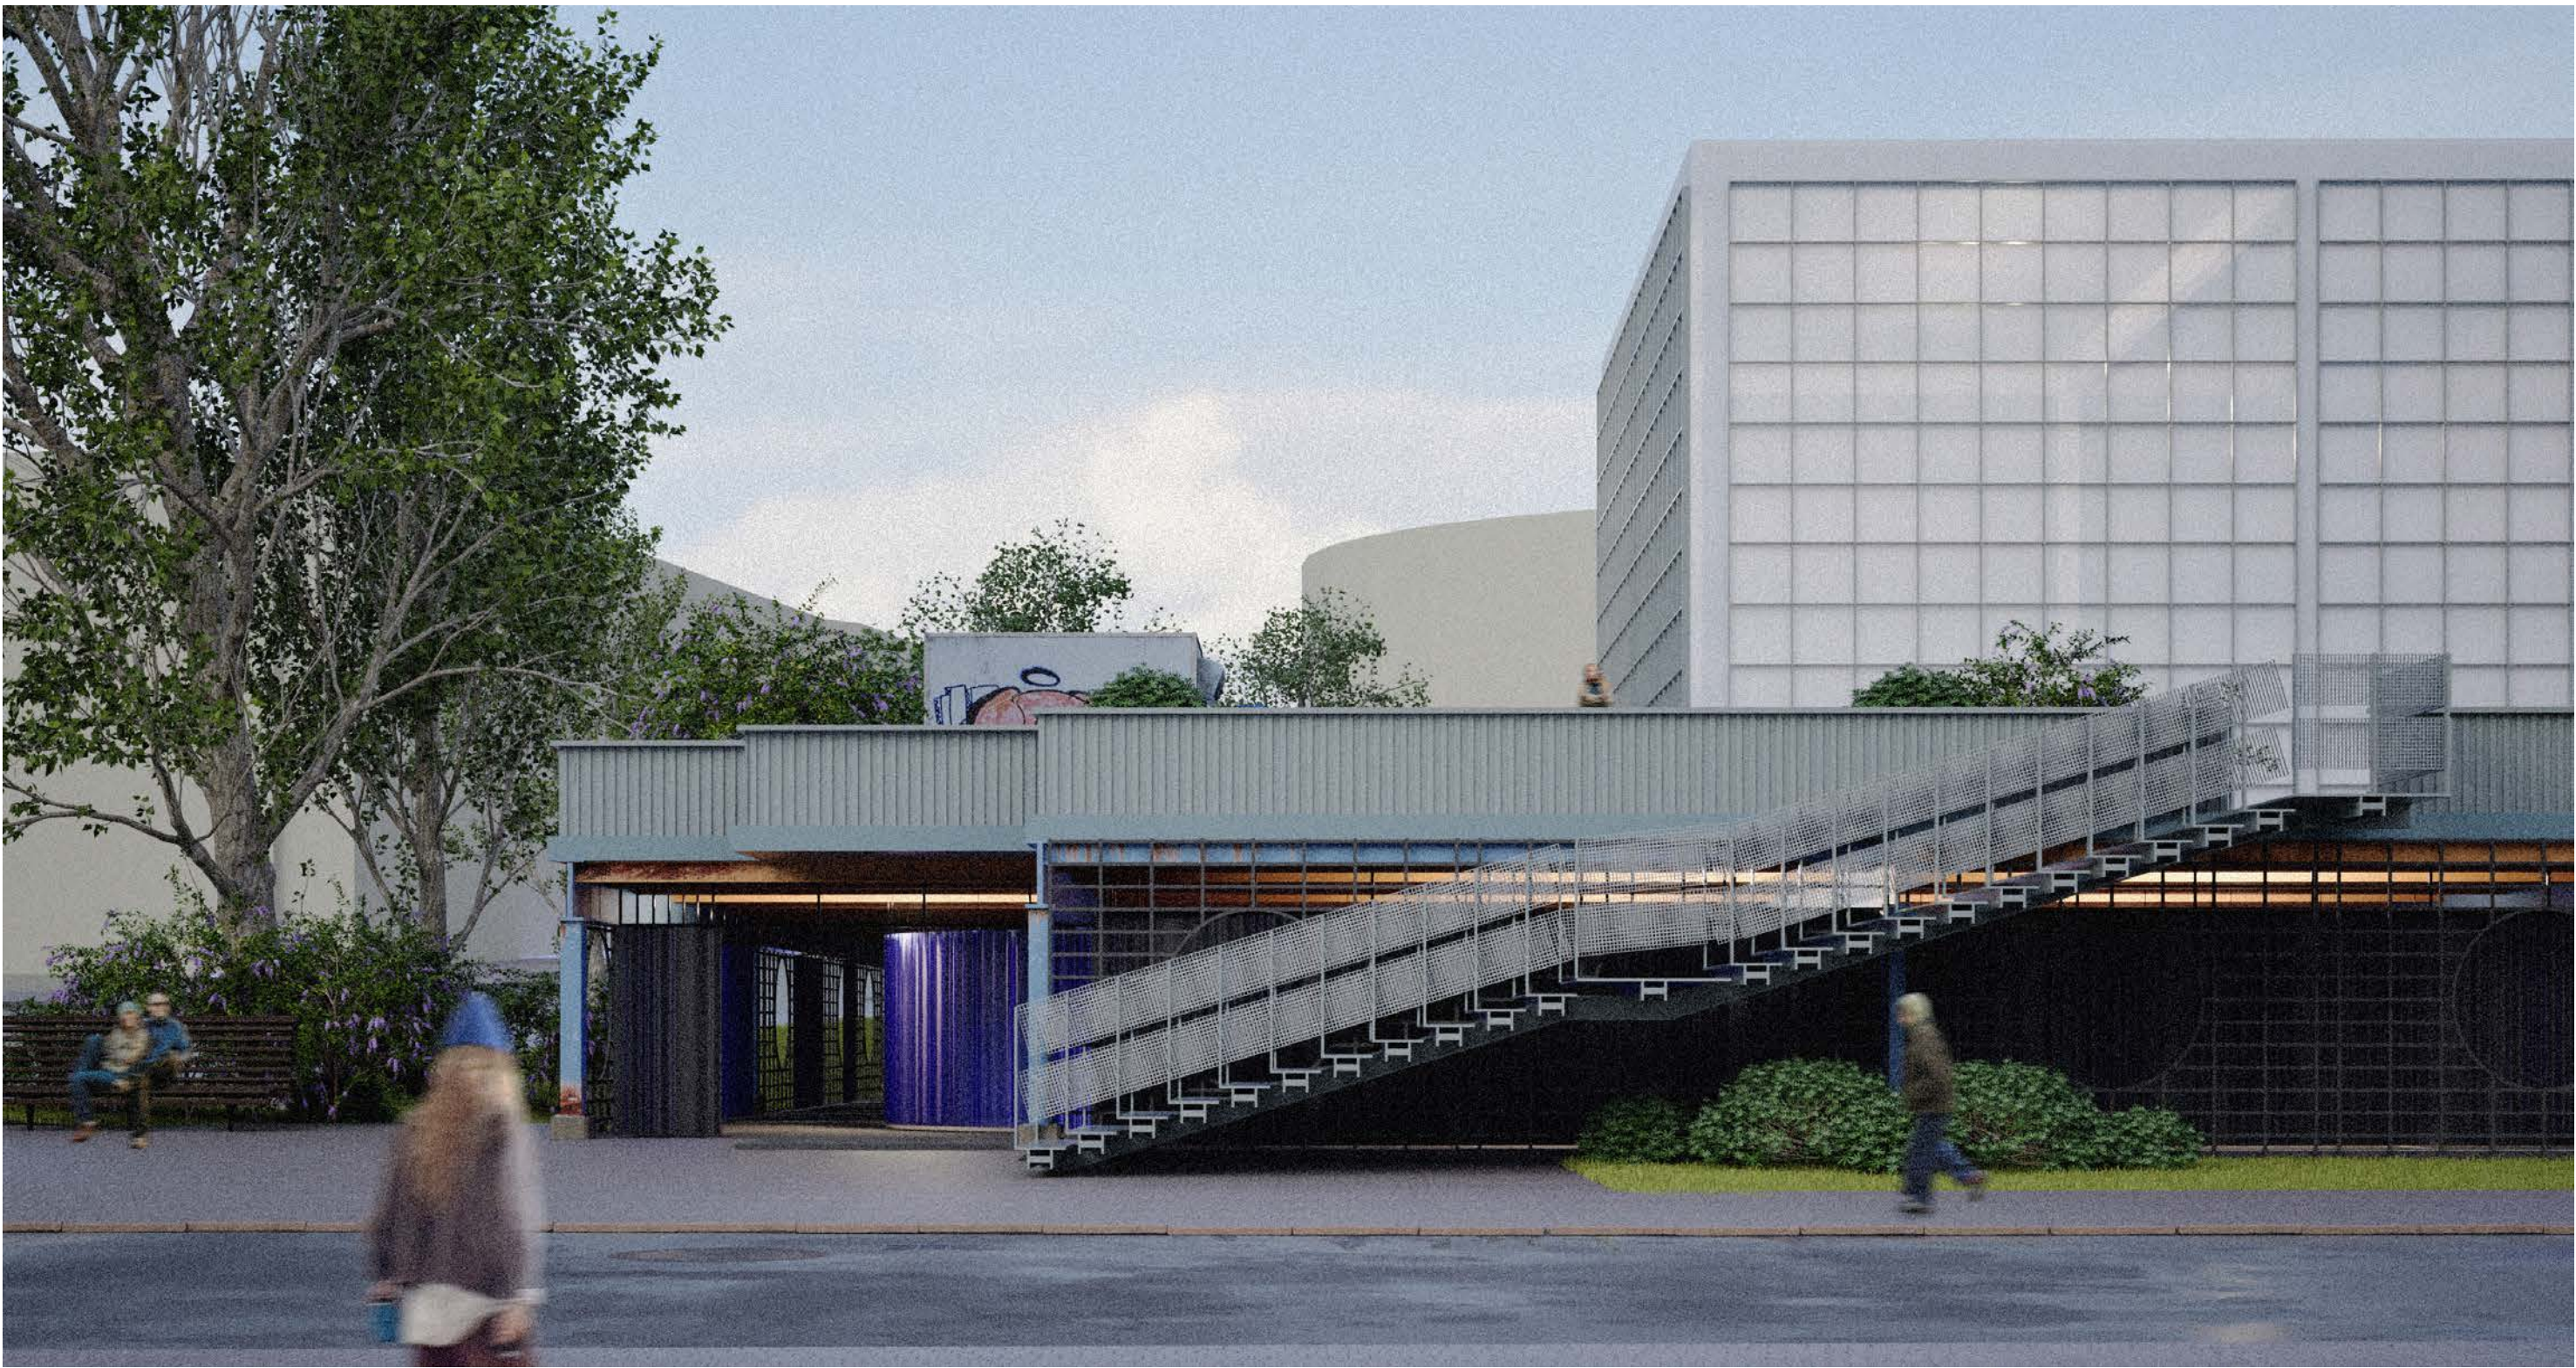


ANDRA AKTEN


Projektet utgår från John Allans grundtes om att skifta fokus och betrakta det befintliga som en resurs snarare än en relik. Designen tar avstamp i det som redan finns och syftar till att omformulera och förstärka byggnadens kvaliteter.

Det centrala greppet är kappningen. Genom att ta bort en del av byggnaden skapas en ny entré mot parken som syftar till att tydligare aktivera rörelsen genom området.


Det borttagna materialet återanvänds till byggnadens tillägg, främst det identitetsskapande tornet. Rörelsen in, genom och upp på byggnaden förstärks också med nya öppningar och trappor, även dessa uppbyggda av det återbrukade material.

Exteriört tar designen fasta på byggnadens befintliga karaktärsdrag: det råa och robusta bevaras, medan tornet och de runda fönsteröppningarna adderar ny identitet.

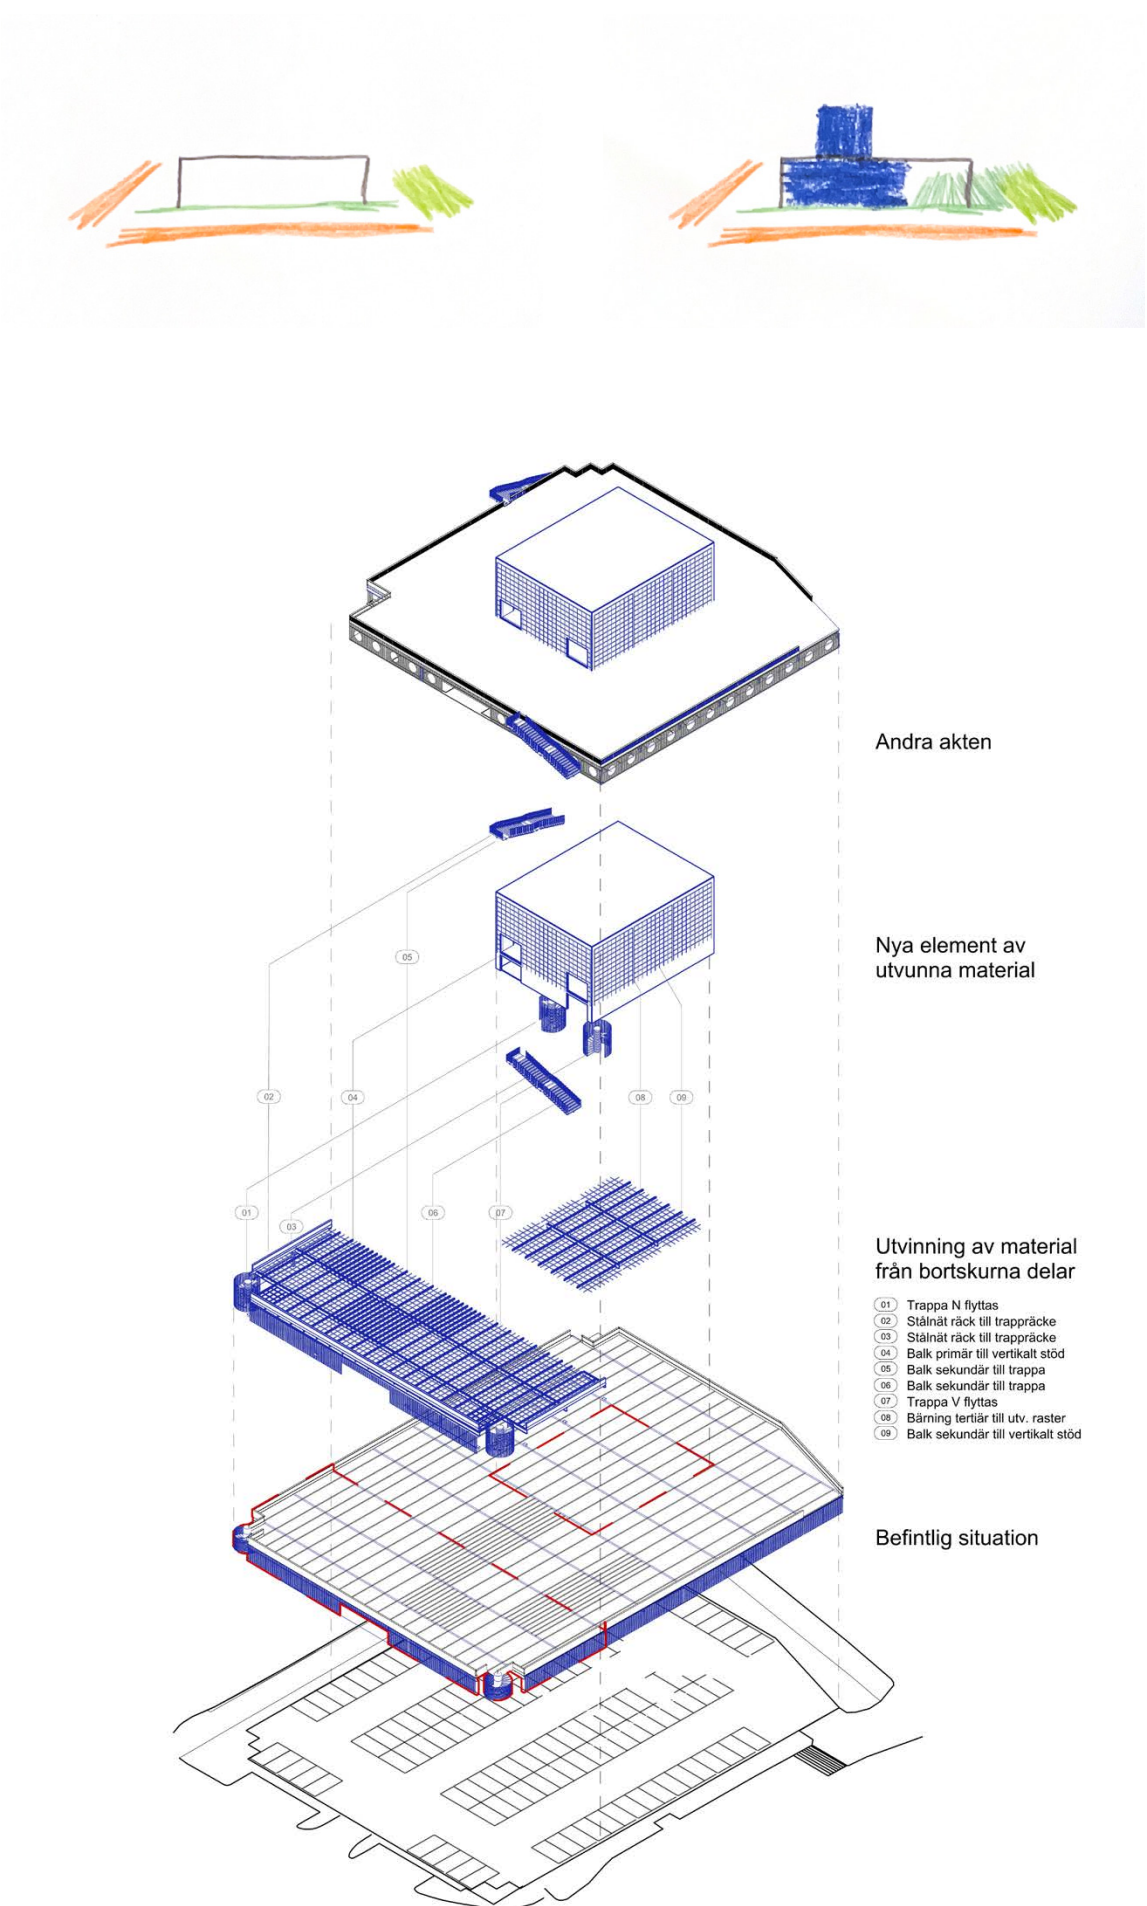

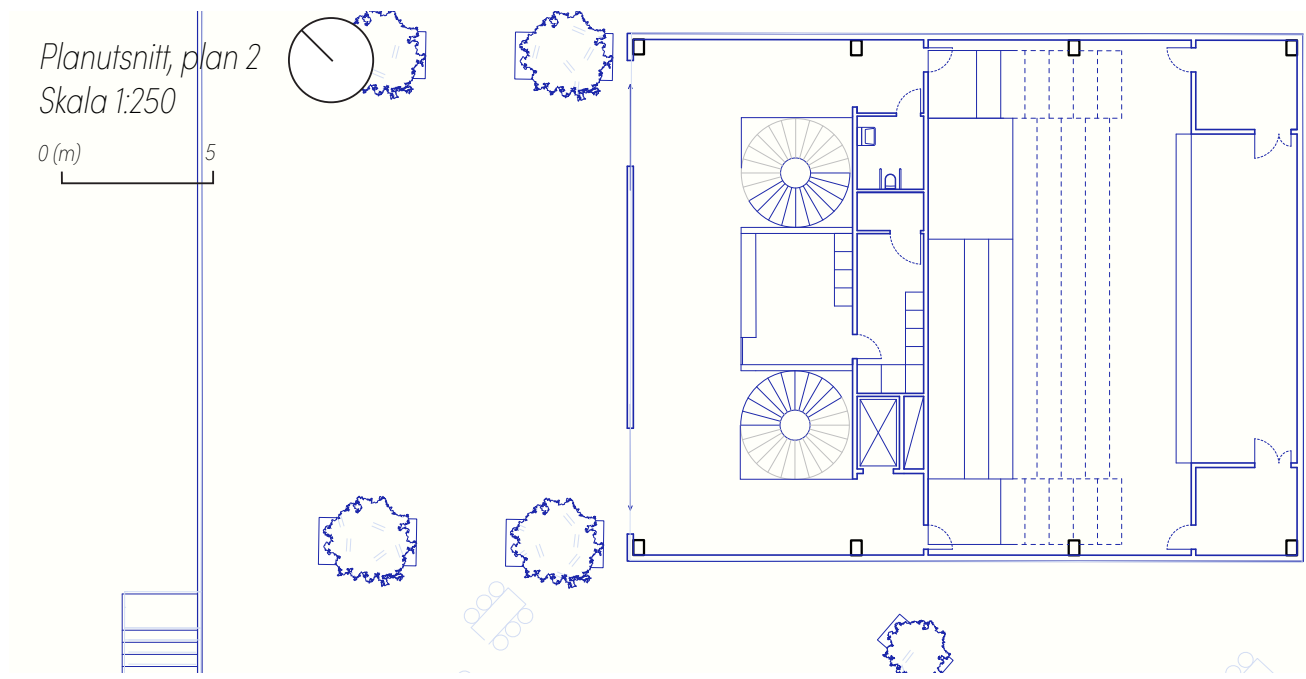

I bottenplanet låter vi parkeringshusets öppna planlösning vara just det – öppen. Genom att lägga till skenor, gardiner och en isolerande fasadgardin får rummet en tydlig flexibilitet. I tornet organiseras mer stabila funktioner: en salong och scen för samtal och upp-trädanden, nära staden och lätt att använda. På taket skapar vi en mötespunkt med foodtrucks, utsikt och solläge. En temporär funktion som över tid kan bli något permanent.

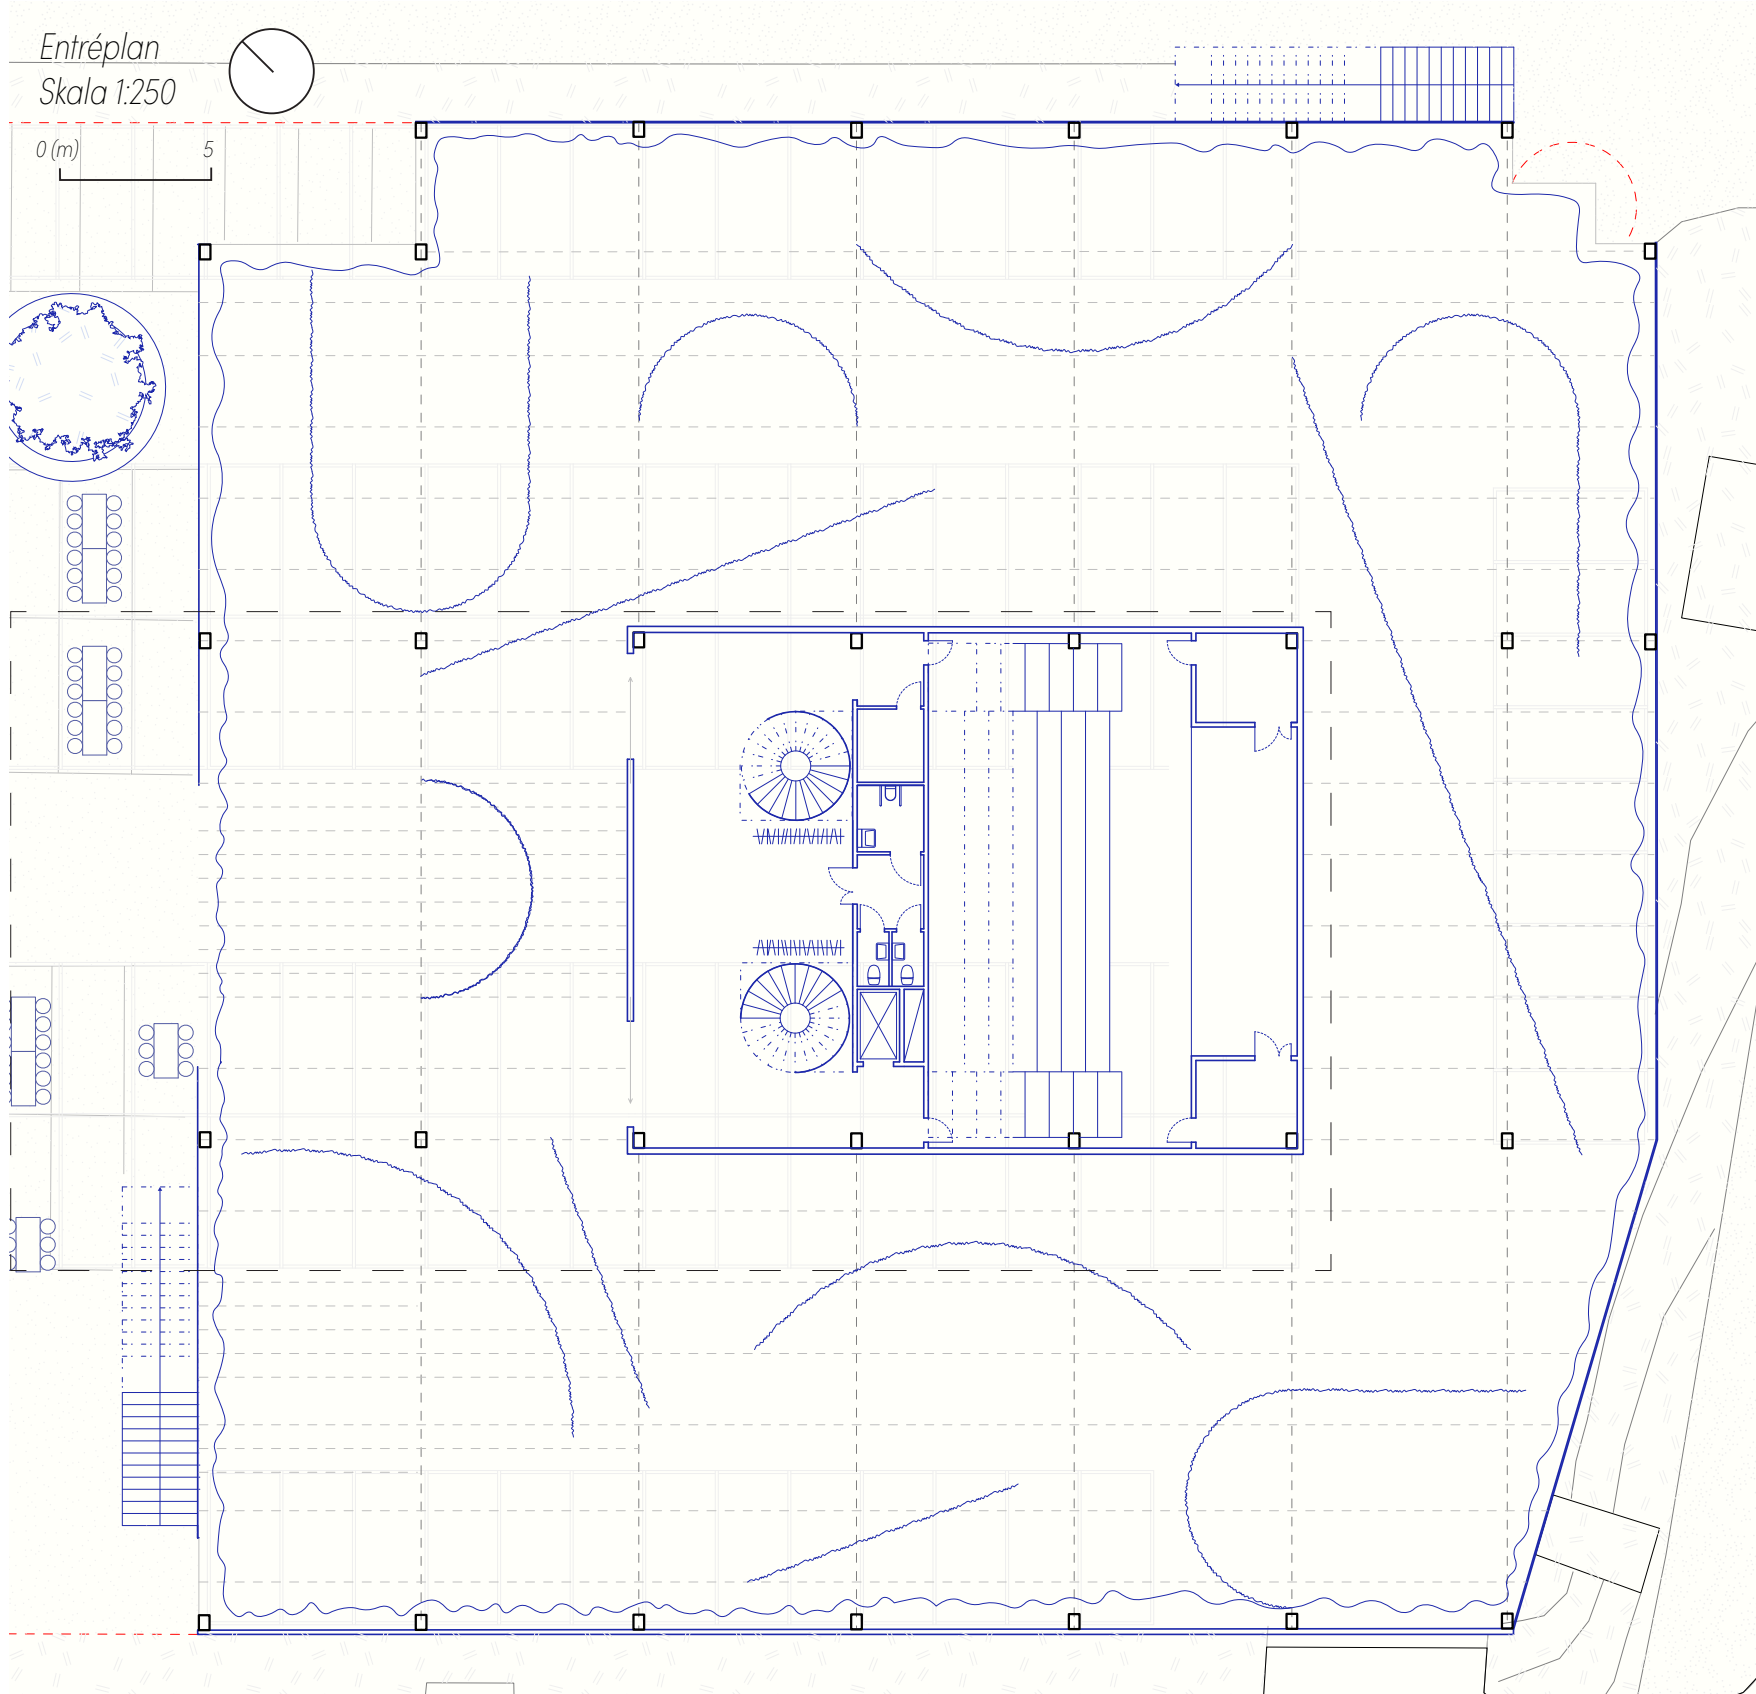

Utöver tornet är systemet av skenor och gardiner ett av projektets mest centrala designtillägg. Genom tyger skapas rum i rummet som styr rörelser och aktiviteter utan att låsa entréplanet till en specifik funktion. Gardinerna ger både avgränsning och transparens – rum formas utan att den visuella öppenheten eller kontakten med staden bryts. Byggnaden knyts därigenom nära till stadsrummet, och staden blir en del av upplevelsen inifrån. Entréplanet kan snabbt omvandlas för galleri, marknad,

pop-ups eller mindre evenemang, vilket gör byggnaden till en social och anpassningsbar hub snarare än en traditionell byggnad med fasta funktioner. Andra Akten skapar en lättillgänglig plats där varje yta enkelt kan tas i bruk och formas efter behov. Här ges rum för spontana möten, planerade evenemang, marknader och panelsamtal. Parkeringshuset blir en plats där form kan följa och förändras ihop med funktion. En levande hub mitt i staden.

