




Shell and Core

Shell and Core är ett skalbart återbruksförslag som tar avstamp i parkeringshusets befintliga struktur och omvandlar den till en flexibel och ljusfylld stadsresurs med minimala ingrepp i byggnaden. Genom att utgå från den redan etablerade bärande ordningen – ett robust "shell" – kan ett nytt "core" introduceras som ger byggnaden både identitet och kapacitet att rymma en rad olika program och aktiviteter. Detta skapar en arkitektonisk metod som inte bara återbrukar, utan aktiverar, och där varje insats bär maximal rumslig effekt.


Platsanalysen visar att många parkeringshus, likt det studerade, har en strategiskt central placering men saknar kvaliteter som dagsljus och sociala rum. Genom att lokalt höja bjälklaget förbättras ljusintaget och en tydlig social axel etableras som kärna i byggnaden. De omgivande ytorna lämnas medvetet flexibla – ett robust, okomplicerat system som möjliggör allt från tillfälliga evenemang till permanenta verksamheter. Förslaget förstärks av ett system av modulväggar som bygger vidare på den sekundära bärringen. Dessa

kan enkelt flyttas, monteras av en person utan specialutrustning och förvaras när de inte behövs. På så sätt kan rumsbildningen kontinuerligt förändras över tid och anpassas efter skiftande behov, utan att påverka byggnadens grundstruktur


Det centrala i Shell and Core är dess överförlighet. Eftersom ingreppen är få, strategiska och oberoende av specifika mått- eller materialsystem, kan metoden implementeras i princip vilket parkeringshus som helst. Den är utvecklad för att vara reproducerbar: en lösning som inte bara transformerar detta objekt, utan erbjuder en generell modell för att återbruka parkeringshus över hela landet – och därmed ge nytt liv åt en av våra mest underutnyttjade byggnadstyper

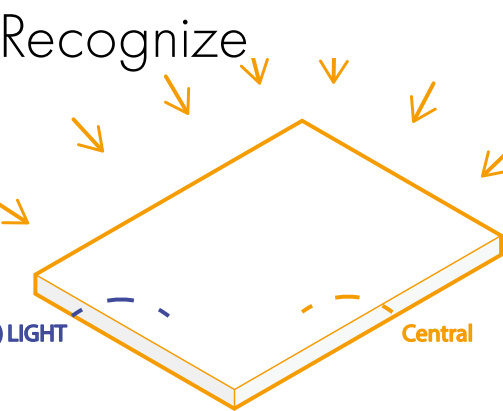


Platsanalysen visar att byggnaden intar en central position i staden, men att bristen på dagsljus begränsar dess potential som en attraktiv vistelseplats.

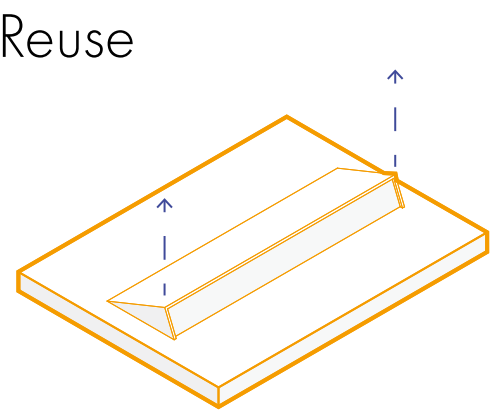



Genom att lokalt höja bjälklaget skapas ett förbättrat ljusintag i byggnaden.


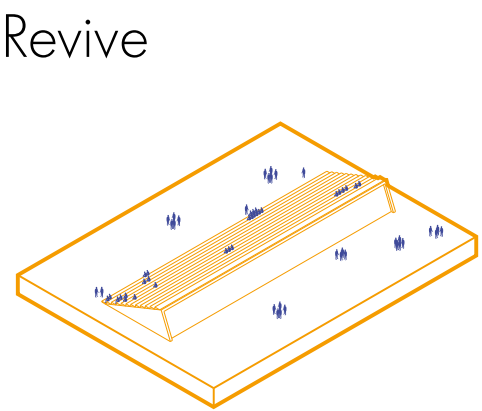


Ett fåtal strategiska tillägg omvandlas platsen till en destination för förlängda vistelser, utformad för en rad olika aktiviteter.

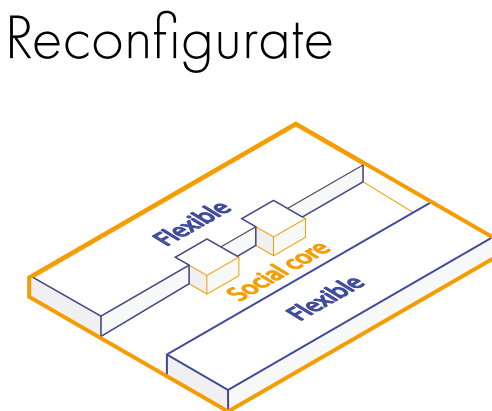


Med en social axel där de centrala funktionerna koncentreras, kan resterande delar av byggnaden hållas flexibla och anpassas för ett brett spektrum av aktiviteter och program.

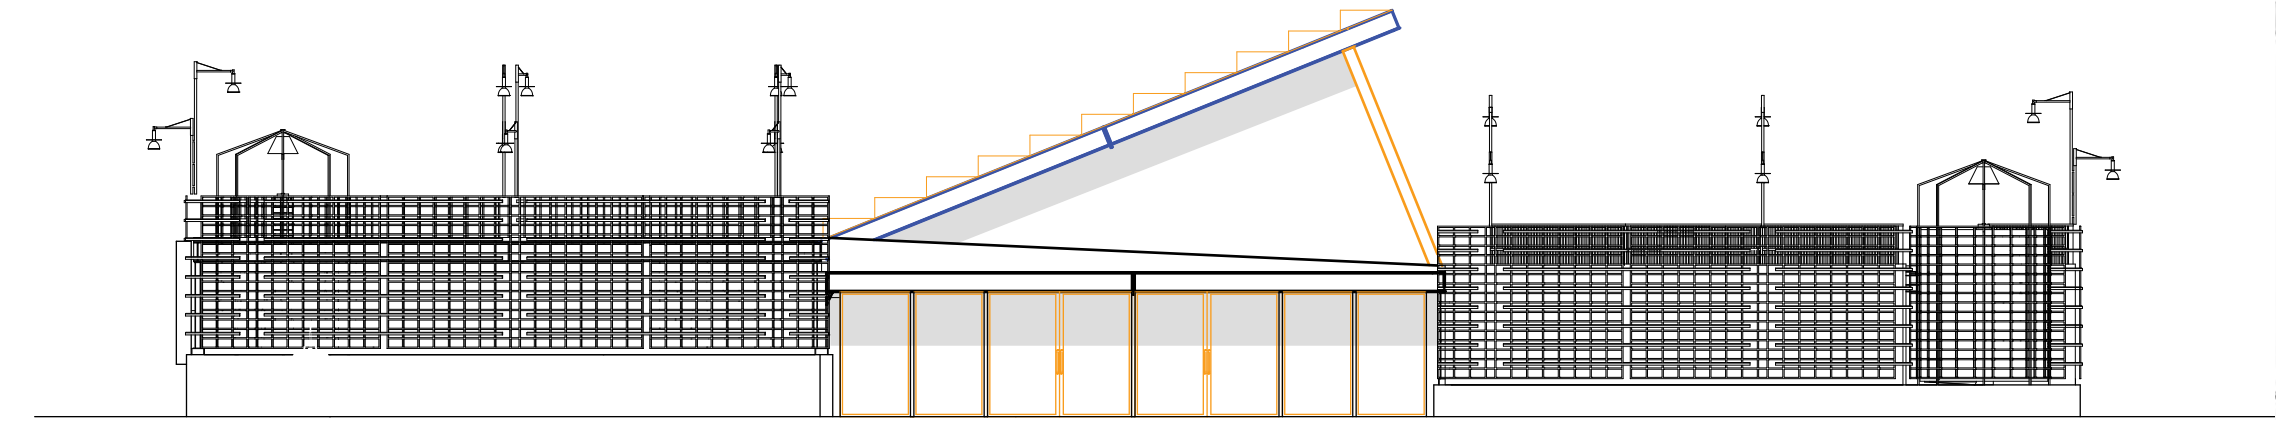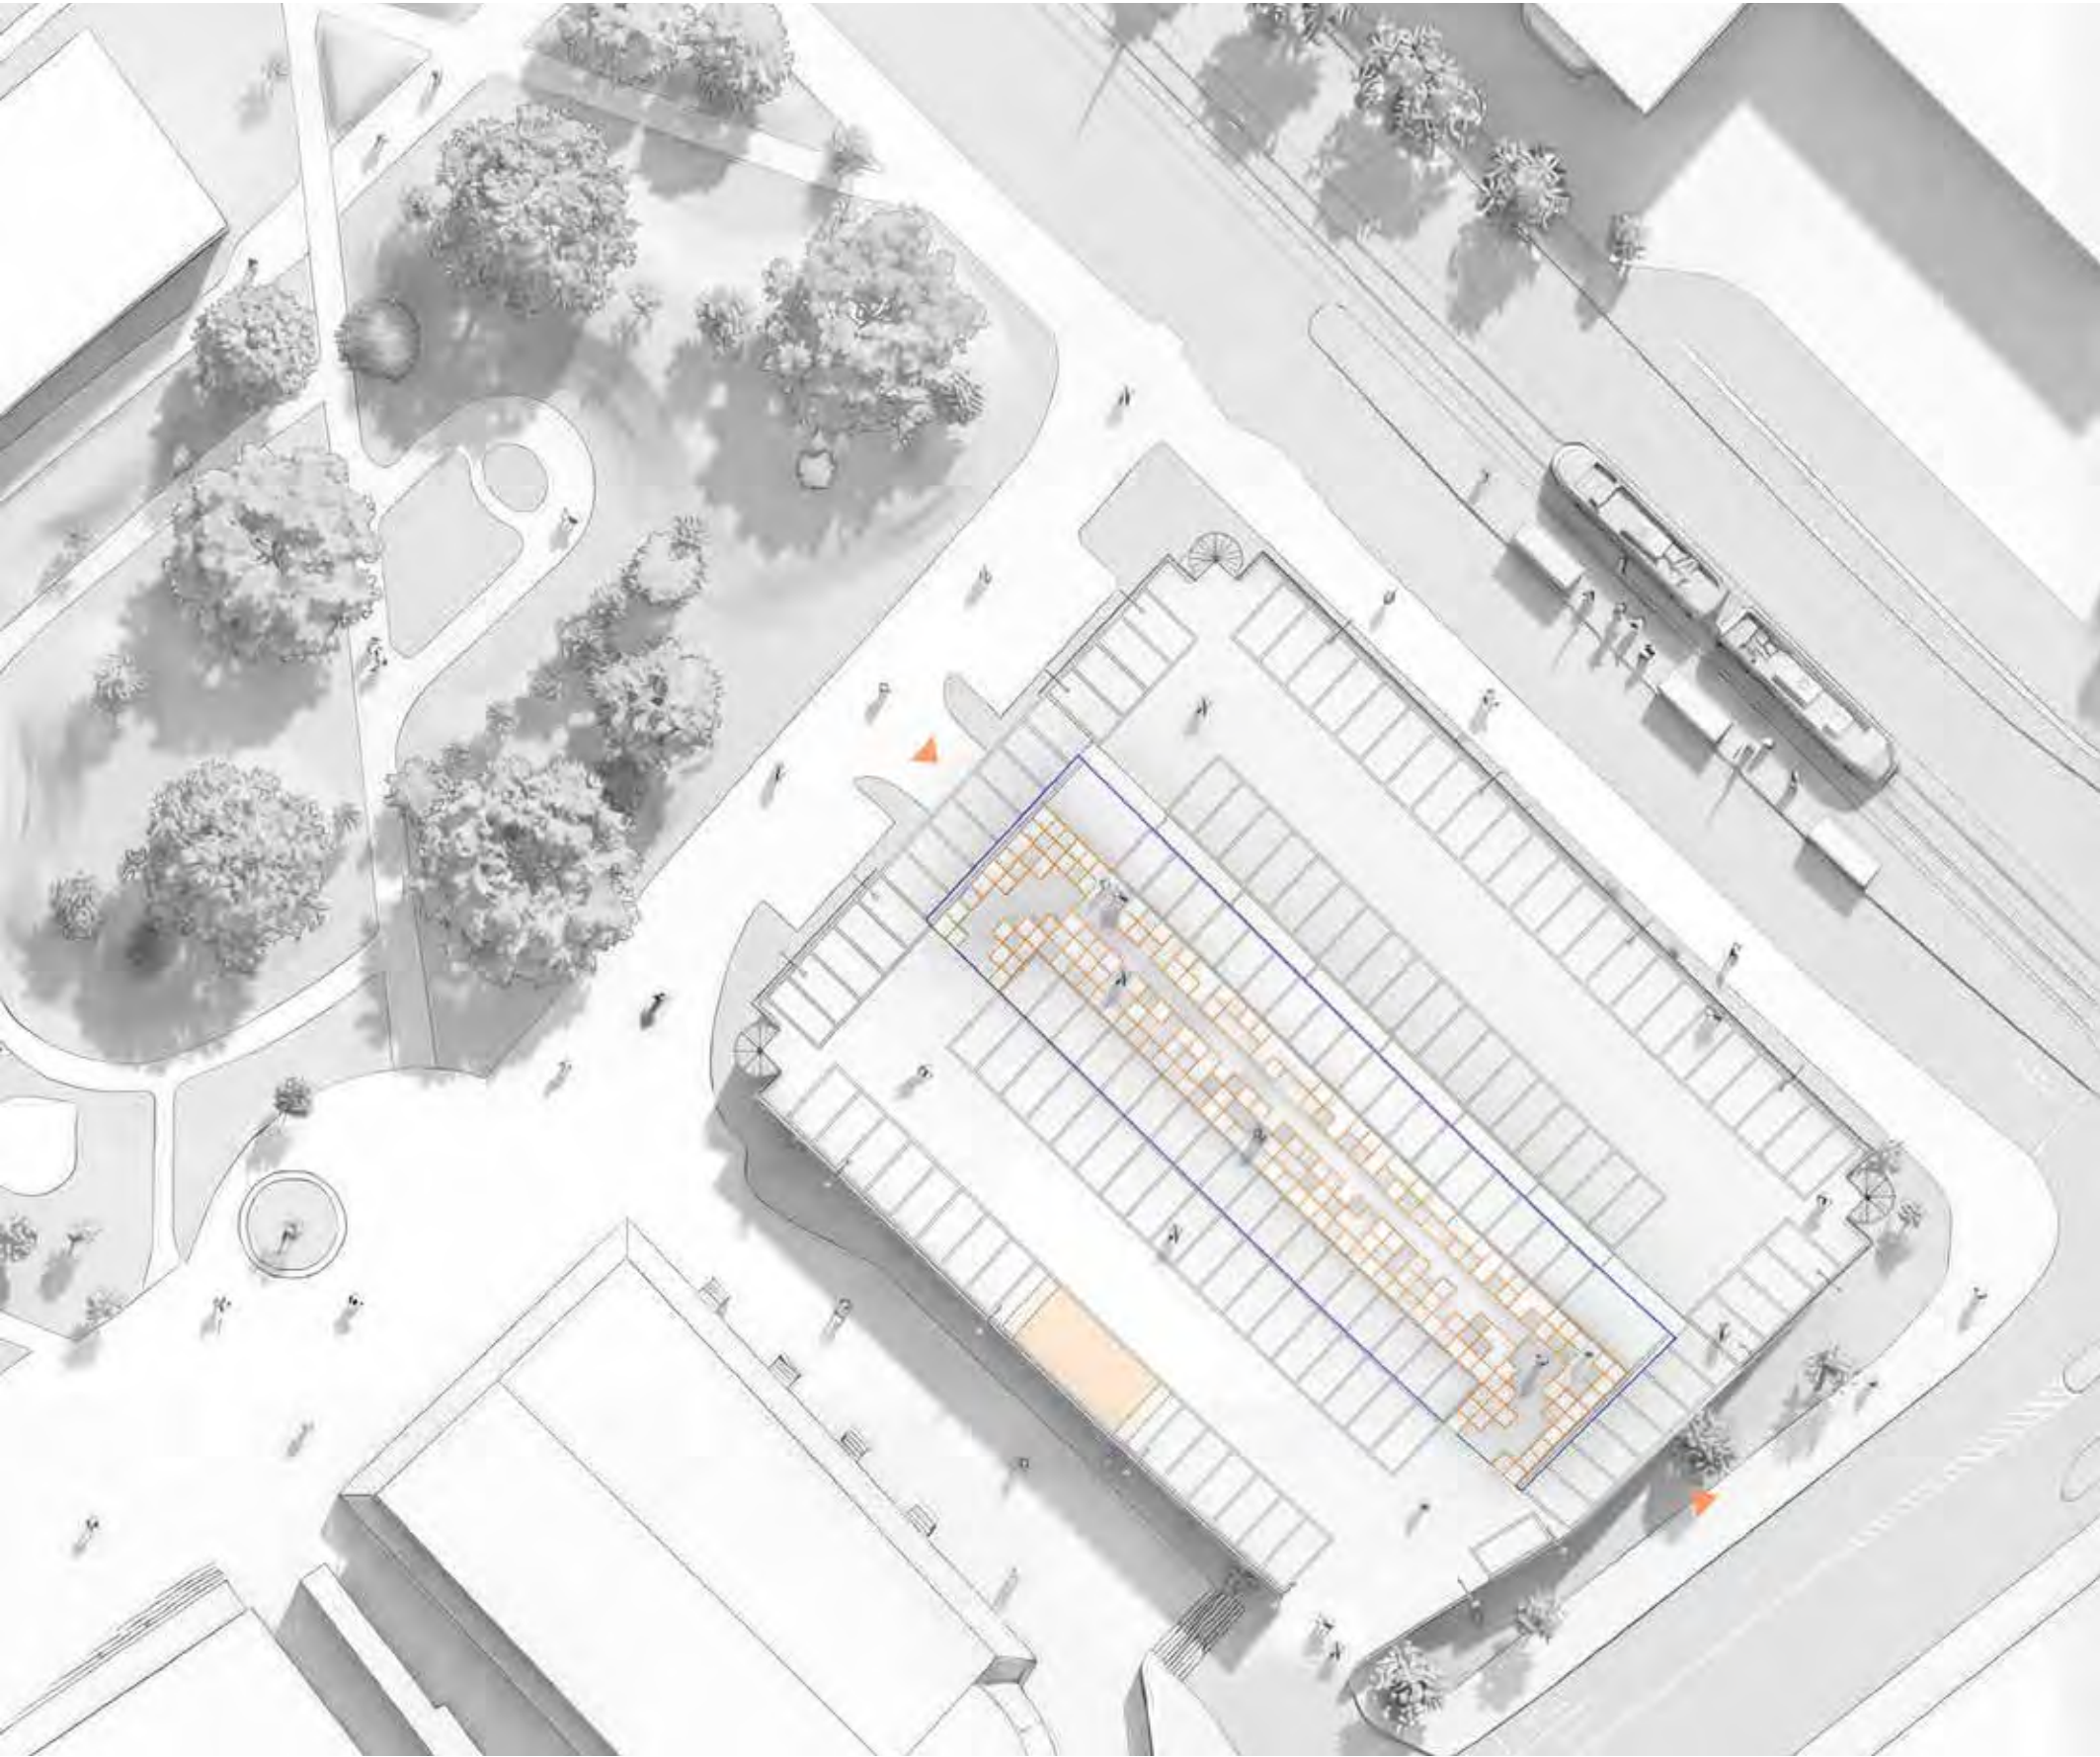

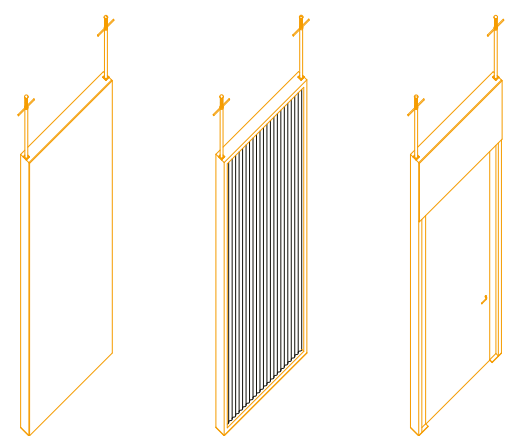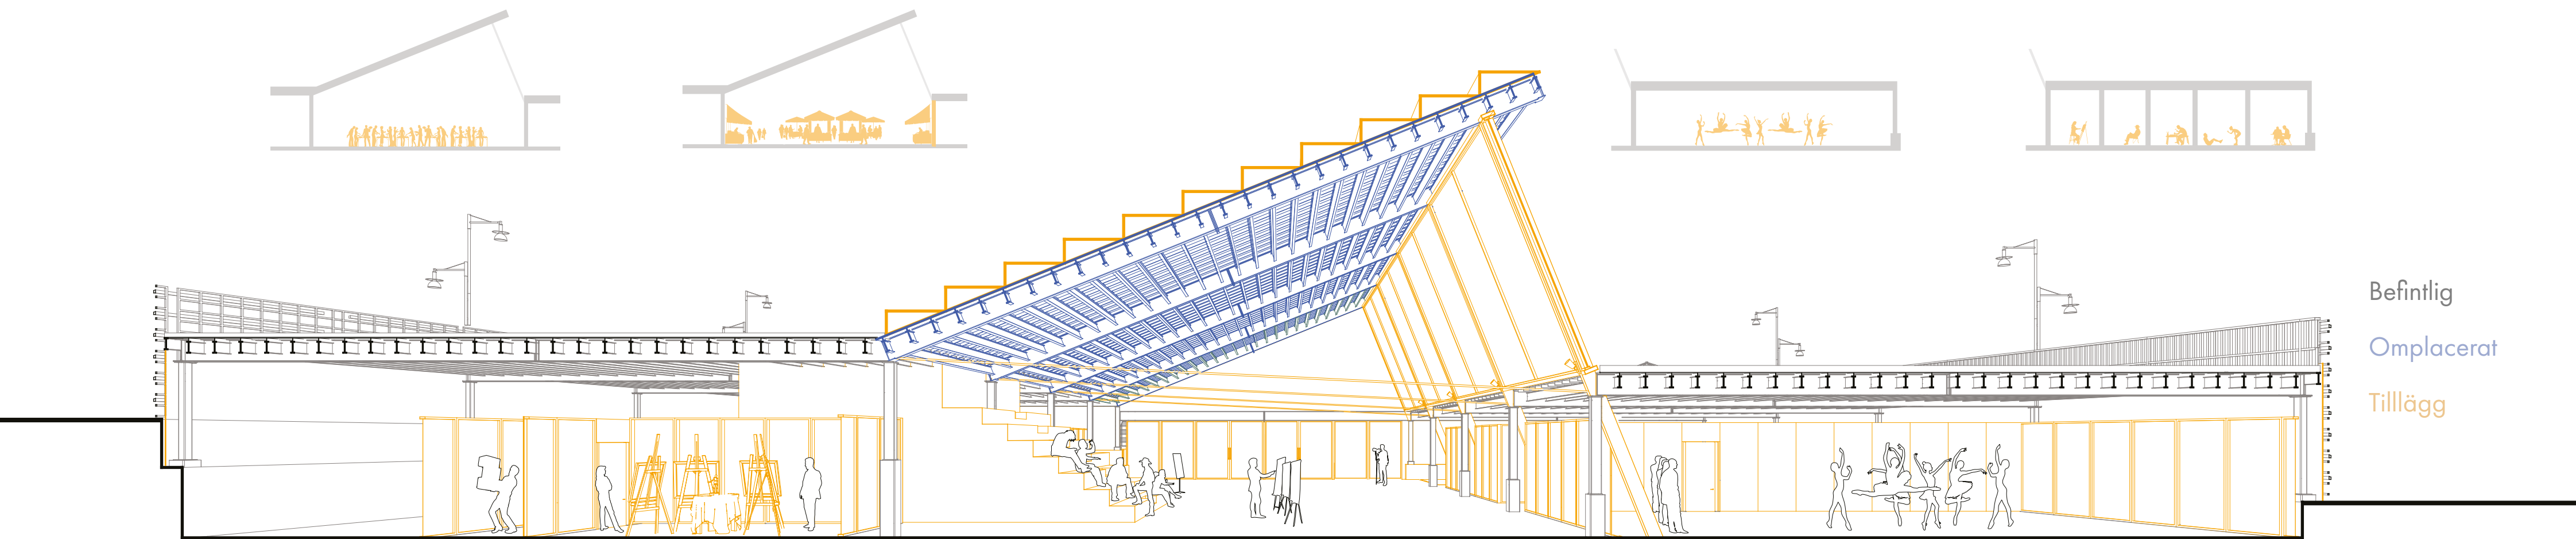


Modulväggar

Tre modulväggar har utformats för skapa rum med både variation och flexibilitet

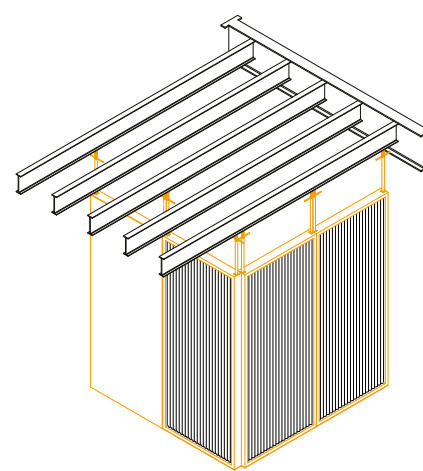


Placering

Genom att utgå från sekundärbärningen etablerar vi en strukturell ordning som samtidigt möjliggör stor frihet i hur modulväggarna kan placeras

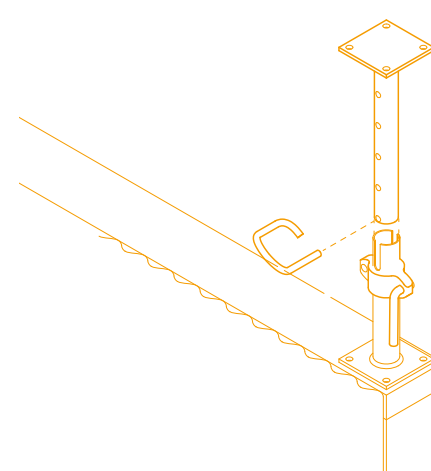

Infästning

Modulväggarna är utformade för en smidig installation som kan genomföras av en person utan behov av specialutrustning

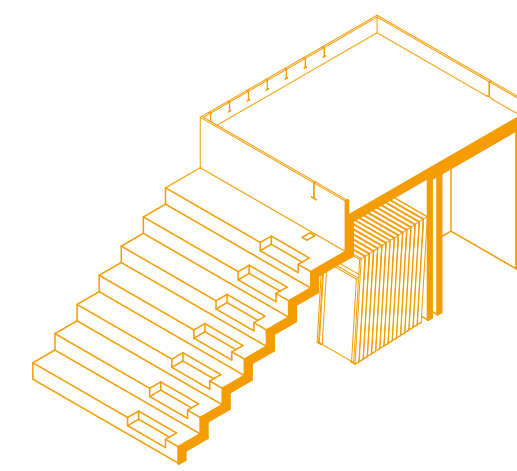

Förvaring

När modulväggarna inte är i bruk kan de enkelt ställas undan i förvaringsutrymmen och tas fram vid behov.

Befintlig
Omplacerat
Tillägg
Förslag

